ГБУ МосгорБТИ
Инженерное управление

# ПОЭТАЖНЫЙ ПЛАН

по адресу: Российская Федерация, город Москва
наименование (субъект, город, округ, улица и т.п.)
внутригородская территория
наименование (субъект, город, округ, улица и т.п.)
муниципальный округ Нижегородский
наименование (субъект, город, округ, улица и т.п.)
2-й Карачаровский проезд
наименование (субъект, город, округ, улица и т.п.)

домовл.(вл.) --- дом 2
нужное подчеркнуть


корпус --- строение (сооружение) ---
нужное подчеркнуть


на часть подвал этажа помещ. (квартира) I, II

квартал № 3037 Юго-Восточный АО г.Москвы

9384

# ПОДВАЛ

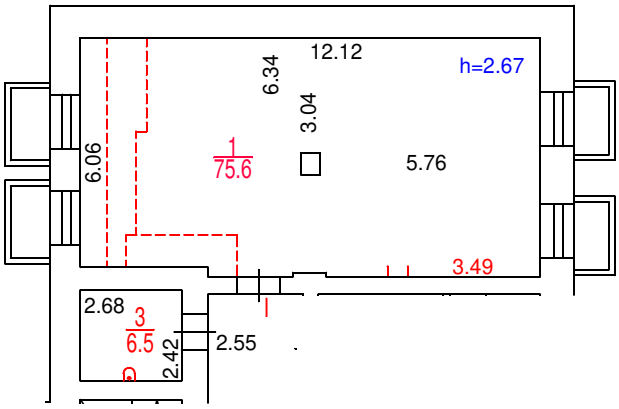

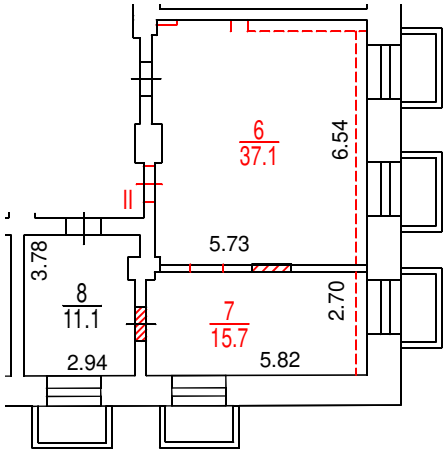
Разрешение на произведенное переоборудование не предъявлено
В кварт. пом. № I, II
ГБУ МосгорБТИ
" 25 " ноября 2022 г.
Исполнитель Васильева М.В.
Проверил Кузнецова Е.В.

Поэтажный план составлен по состоянию на
" 25 " ноября 2022 г.
" 05 " декабря 2022 г.

Масштаб 1:200

ДОКУМЕНТ ПОДПИСАН ЭЛЕКТРОННОЙ ПОДПИСЬЮ

Сертификат: 00B150F25955E29F3B507176EF333D44A3
Владелец: ГОСУДАРСТВЕННОЕ БЮДЖЕТНОЕ УЧРЕЖДЕНИЕ ГОРОДА МОСКВЫ МОСКОВСКОЕ ГОРОДСКОЕ БЮРО ТЕХНИЧЕСКОЙ ИНВЕНТАРИЗАЦИИ
Сотрудник: Гавиловская Нина Дмитриевна
Действителен: с 25.04.2022 15:47:00 по 19.07.2023 15:47:00