ГБУ МосгорБТИ
Инженерное управление

ПОЭТАЖНЫЙ ПЛАН

по адресу: (местоположению) Российская Федерация, город Москва, внутригородская территория муниципальный округ Якиманка, Старомонетный переулок


домовл.(вл.) - дом 9
нужное подчеркнуть

корпус - строение (сооружение) 1
нужное подчеркнуть

на часть 1 этажа помещ. (квартира) 3/1

квартал № 404 Центральный АО г.Москвы

1 ЭТАЖ

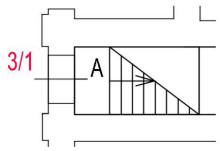

Масштаб 1:200

Поэтажный план составлен по состоянию на

"25" сентября 2025 г.

"30" октября 2025 г.

ГБУ МосгорБТИ
Инженерное управление

ПОЭТАЖНЫЙ ПЛАН


по адресу: (местоположению) Российская Федерация, город Москва, внутригородская территория муниципальный округ Якиманка, Старомонетный переулок

домовл.(вл.) - дом 9
нужное подчеркнуть

корпус - строение (сооружение) 1
нужное подчеркнуть

квартал № 404 Центральный АО г.Москвы

2 ЭТАЖ

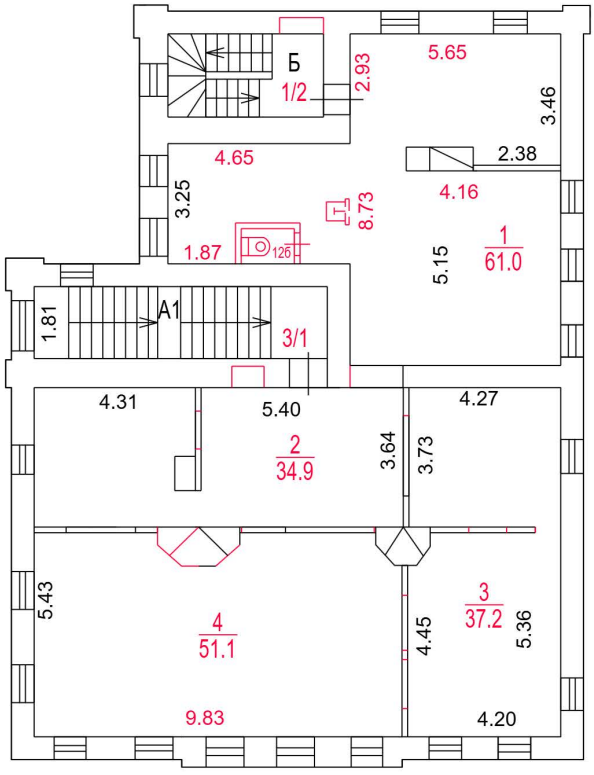

Сведениями о соблюдении требований пункта 4 части 17 статьи 51 Градостроительного кодекса Российской Федерации ГБУ МосгорБТИ не располагает

Поэтажный план составлен по состоянию на

" 25 " сентября 2025 г.

" 30 " октября 2025 г.

Масштаб 1:200

ДОКУМЕНТ ПОДПИСАН ЭЛЕКТРОННОЙ ПОДПИСЬЮ

Сертификат: 54992BC109E5E066BAEB058185FB0E1C
Владелец: **Еремеева Юлия Владимировна**
Сотрудник: **Еремеева Юлия Владимировна**
Действителен: с 25.06.2025 11:18:51 по 18.09.2026 11:18:51