
ГБУ МосгорБТИ
ТУ по ТиНАО

ПОЭТАЖНЫЙ ПЛАН


по адресу: Российская Федерация, город Москва
наименование (субъект, город, округ, улица и т.п.)
внутригородская территория
наименование (субъект, город, округ, улица и т.п.)
муниципальный округ Нагатинский Затон
наименование (субъект, город, округ, улица и т.п.)
Судостроительная улица
наименование (субъект, город, округ, улица и т.п.)

домовл.(вл.) --- дом 26
нужное подчеркнуть
корпус 1 строение (сооружение) ---
нужное подчеркнуть
на часть подвал этажа помещ. (квартира) Ia, IV
квартал № 3566 Ю АО г.Москвы

25132

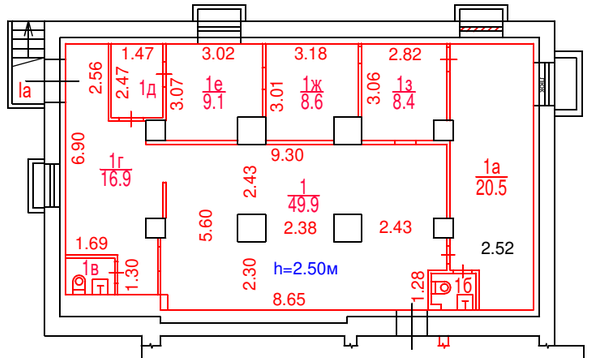

ПОДВАЛ

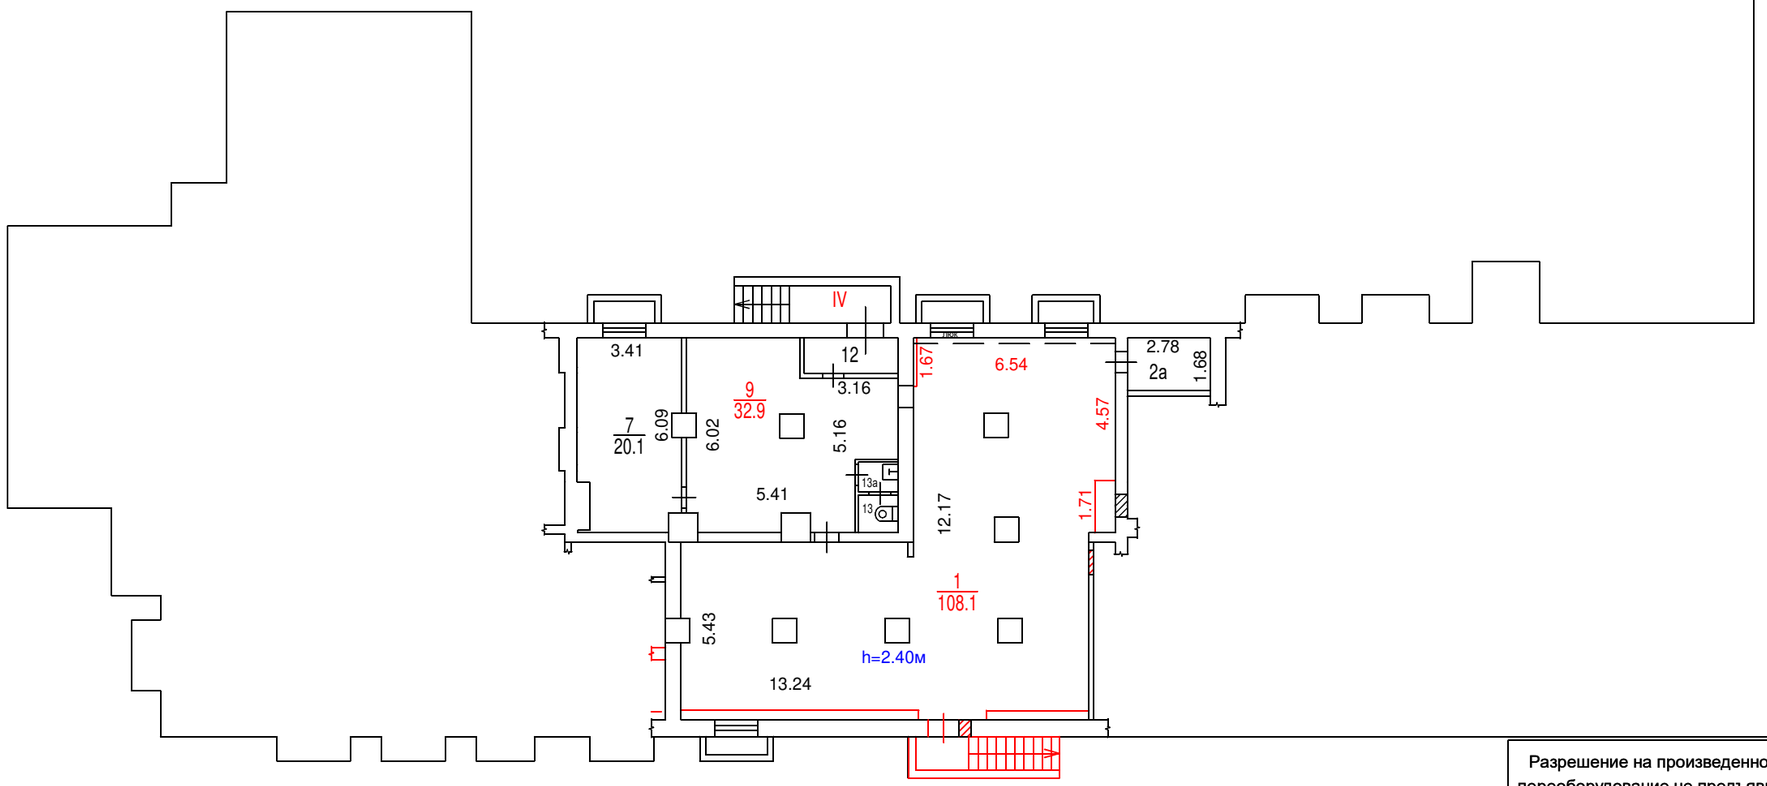

Масштаб 1:200

ДОКУМЕНТ ПОДПИСАН ЭЛЕКТРОННОЙ ПОДПИСЬЮ

Сертификат: 02B9F57D00B4AC3490417C841691B88774
Владелец: ГБУ МосгорБТИ
Сотрудник: Косарева Елена Николаевна
Действителен: с 18.01.2021 10:29:01 по 01.01.2022 10:38:01

Согласование
на фасадные работы не предъявлено

Разрешение на произведенное переоборудование не предъявлено
В кварт./пом. № Ia, IV
ГБУ МосгорБТИ
" 21 " 05 2021 г.
Исполнитель Фридрих С.Р.
Проверил Антонова Е.П.

Поэтажный план составлен по состоянию на
" 21 " 05 2021 г.
03.08.2021