ГБУ МосгорБТИ

Инженерное управление

ПОЭТАЖНЫЙ ПЛАН

по адресу: город Москва, внутригородская
наименование (субъект, город, округ, улица и т.п.)
территория муниципальный округ
наименование (субъект, город, округ, улица и т.п.)
Митино, улица Дубравная
наименование (субъект, город, округ, улица и т.п.)
-
наименование (субъект, город, округ, улица и т.п.)

домовл.(вл.) - дом 36
нужное подчеркнуть


корпус - строение (сооружение) -
нужное подчеркнуть

на часть 1 этажа помещ. (квартира) I

квартал № 4166 СЗ АО г.Москвы

51504

1 ЭТАЖ

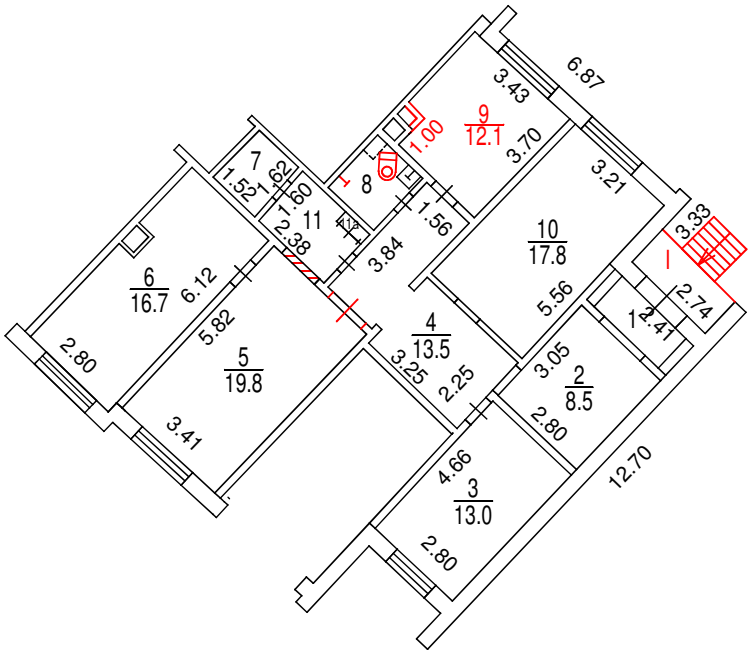

Разрешение на произведенное переоборудование не предъявлено

В кварт./пом. № пом. I (ком.4,5,8,9,11)

ГБУ МосгорБТИ

" 21 " апреля 2023 г.

Исполнитель Челышева Л.С.

Проверил Кораблева И.В.

Поэтажный план составлен по состоянию на

" 21 " апреля 2023 г.

" 24 " апреля 2023 г.

Масштаб 1:200

ДОКУМЕНТ ПОДПИСАН ЭЛЕКТРОННОЙ ПОДПИСЬЮ

Сертификат: 4E2D3BF9000000037952

Владелец: **Майорова Дарья Николаевна**

Сотрудник: **Майорова Дарья Николаевна**

Действителен: с 01.11.2022 15:01:07 по 01.11.2023 15:11:07