ГБУ МосгорБТИ
Инженерное управление

ПОЭТАЖНЫЙ ПЛАН

по адресу: Российская Федерация, город Москва,
наименование (субъект, город, округ, улица и т.п.)
внутригородская территория муниципальный
наименование (субъект, город, округ, улица и т.п.)
округ Косино-Ухтомский,
наименование (субъект, город, округ, улица и т.п.)
Святоозерская улица
наименование (субъект, город, округ, улица и т.п.)


домовл.(вл.) --- дом 11
нужное подчеркнуть

корпус -- строение (сооружение) --
нужное подчеркнуть

на часть 1 этажа помещ. (квартира) XV, XVI, XX

квартал № 3902 Восточный АО г.Москвы

1 ЭТАЖ

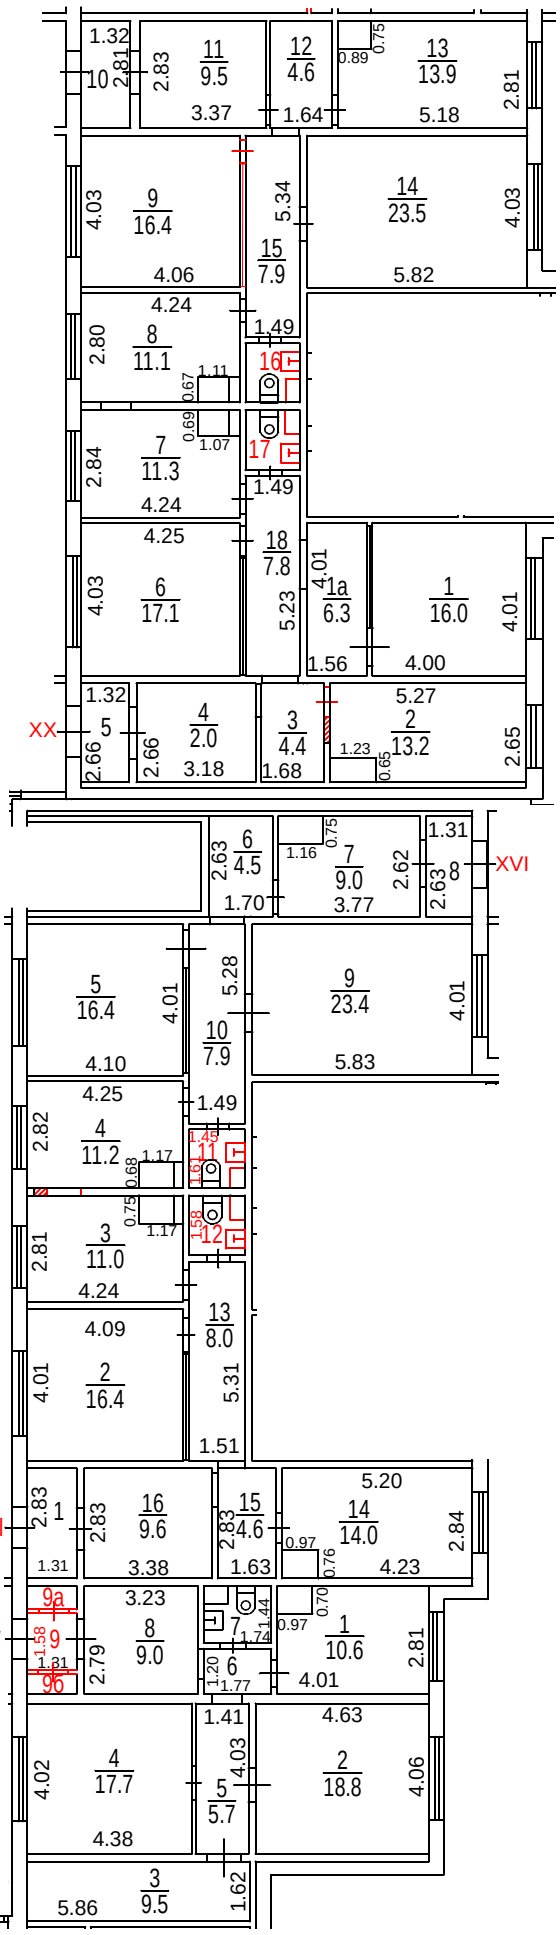

Разрешение на произведенное переоборудование не предъявлено
В кварт. пом. № XV, XVI, XX
ГБУ МосгорБТИ
" 27 " 06 2023 г.
Исполнитель Жулькова С.В.
Проверил Механцева Н.В.

Поэтажный план составлен по состоянию на
" 27 " июня 2023 г.
П/план снял Жулькова С.В.
Проверил Механцева Н.В.
" 04 " 07 2023 г.

ДОКУМЕНТ ПОДПИСАН ЭЛЕКТРОННОЙ ПОДПИСЬЮ
Сертификат: 13241D9137E18C75BA1F3990D0A4094D
Владелец: Темукуев Эльдар Алиевич
Сотрудник: Темукуев Эльдар Алиевич
Действителен: с 26.04.2023 10:00:00 по 19.07.2024 10:00:00

Масштаб 1:200