ГБУ МосгорБТИ
Инженерное управление

ПОЭТАЖНЫЙ ПЛАН

по адресу: Российская Федерация, город Москва
наименование (субъект, город, округ, улица и т.п.)
внутригородская территория
наименование (субъект, город, округ, улица и т.п.)
муниципальный округ Даниловский
наименование (субъект, город, округ, улица и т.п.)
улица Лестева
наименование (субъект, город, округ, улица и т.п.)


домовл.(вл.) --- дом 18
нужное подчеркнуть

корпус _____ строение (сооружение) _____
нужное подчеркнуть

на часть 2 этажа помещ. (квартира) II

квартал № 1293 Ю АО г.Москвы

2 ЭТАЖ

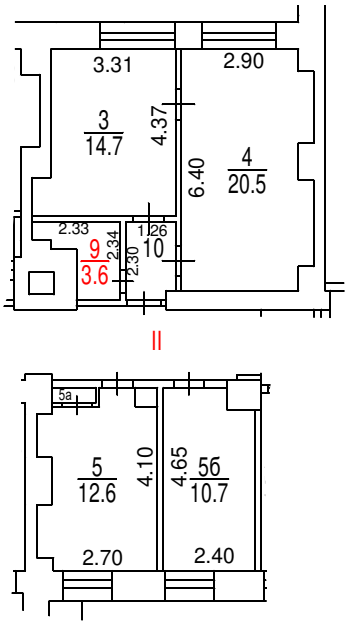

Разрешение на произведенное переоборудование не предъявлено
В кварт. пом. № II

ГБУ МосгорБТИ

" 14 " 02 2024 г.
Исполнитель Сухинина С.В.
Проверил Попова В.И.

Поэтажный план составлен по состоянию на
" 14 " 02 2024 г.
" 19 " 02 2024 г.

ДОКУМЕНТ ПОДПИСАН ЭЛЕКТРОННОЙ ПОДПИСЬЮ

Сертификат: 00E1202DDD1E5D0CBEC04C442F6E4FAAA6
Владелец: Гавиловская Нина Дмитриевна
Сотрудник: Гавиловская Нина Дмитриевна
Действителен: с 27.06.2023 15:10:00 по 19.09.2024 15:10:00

Масштаб 1:200