ГБУ МосгорБТИ
Инженерное управление

# ПОЭТАЖНЫЙ ПЛАН

по адресу: Российская Федерация, город Москва
наименование (субъект, город, округ, улица и т.п.)
внутригородская территория
наименование (субъект, город, округ, улица и т.п.)
муниципальный округ Пресненский
наименование (субъект, город, округ, улица и т.п.)
улица Рочдельская
наименование (субъект, город, округ, улица и т.п.)


домовл.(вл.) --- дом 11/5
нужное подчеркнуть

корпус --- строение (сооружение) ---
нужное подчеркнуть

на часть цок этажа помещ. (квартира) 12Ц

квартал № 593 ЦАО г.Москвы

## ЦОКОЛЬНЫЙ ЭТАЖ

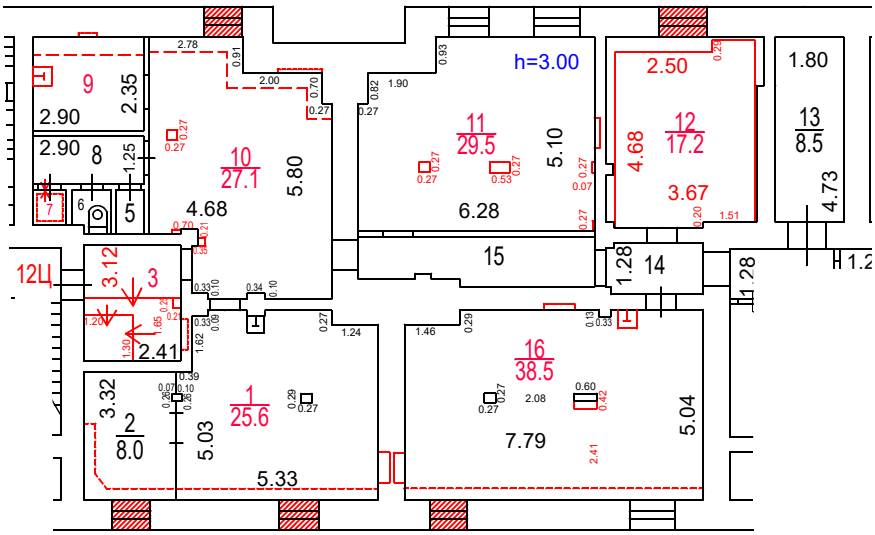


Разрешение на произведенное переоборудование не предъявлено
В кварт. пом. № 12Ц

ГБУ МосгорБТИ

" 17 " 07 2023 г.

Исполнитель Корюхова Д.В.

Проверил Кузнецова Е.В.

Поэтажный план составлен по состоянию на

" 17 " 07 2023 г.

" 19 " 07 2023 г.

ДОКУМЕНТ ПОДПИСАН ЭЛЕКТРОННОЙ ПОДПИСЬЮ

Сертификат: 00E1202DDD1E5D0CBEC04C442F6E4FAAA6
Владелец: Гавиловская Нина Дмитриевна
Сотрудник: Гавиловская Нина Дмитриевна
Действителен: с 27.06.2023 15:10:00 по 19.09.2024 15:10:00

Масштаб 1:200