ГБУ МосгорБТИ
Инженерное управление

ПОЭТАЖНЫЙ ПЛАН

по адресу: город Москва, 4-й Вятский переулок
наименование ул. (просп., бульв. и т.д.)


домовл.(вл.) --- дом 18
нужное подчеркнуть

корпус 2 строение (сооружение) ---
нужное подчеркнуть

на часть 1 этажа помещ. (квартира) 17/1

квартал № 2284 Северный АО г.Москвы

1 этаж

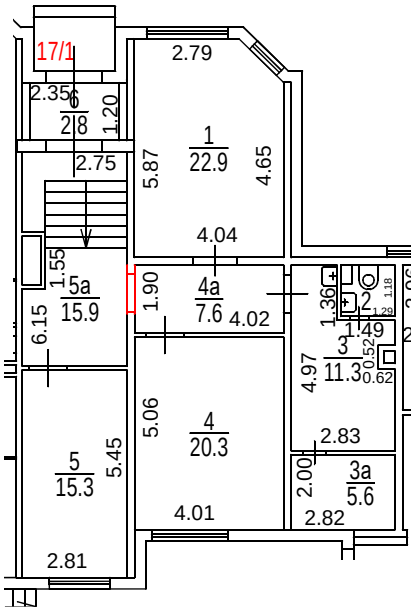

Разрешение на произведенное переоборудование не предъявлено

В кварт. пом. № 17/1

ГБУ МосгорБТИ

" 27 " 07 2023 г.

Исполнитель Гурьянова Е.В.

Проверил Попова В.И.

Поэтажный план составлен по состоянию на

" 27 " 07 2023 г.

" 31 " 07 2023 г.

Масштаб 1:200

ДОКУМЕНТ ПОДПИСАН ЭЛЕКТРОННОЙ ПОДПИСЬЮ

Сертификат: 00B5A449174A7390C4868DF3AEBBF8E340
Владелец: **Горбов Владимир Юрьевич**
Сотрудник: **Горбов Владимир Юрьевич**
Действителен: с 27.06.2023 15:20:00 по 19.09.2024 15:20:00