ГБУ МосгорБТИ
Инженерное управление

ПОЭТАЖНЫЙ ПЛАН

по адресу: Российская Федерация, город Москва,
наименование (субъект, город, округ, улица и т.п.)
внутригородская территория
наименование (субъект, город, округ, улица и т.п.)
муниципальный округ Академический,
наименование (субъект, город, округ, улица и т.п.)
улица Кржижановского
наименование (субъект, город, округ, улица и т.п.)


домовл.(вл.) --- дом 5
нужное подчеркнуть

корпус 3 строение (сооружение)
нужное подчеркнуть

на часть подвал этажа помещ. (квартира) III

квартал № 2642 Юго-Западный АО г.Москвы

ПОДВАЛ

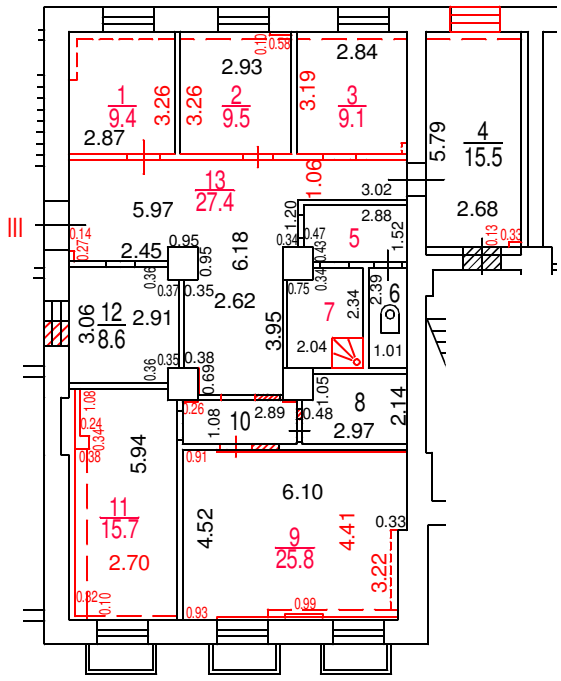

Разрешение на произведенное переоборудование не предъявлено
В кварт. / пом. № III
ГБУ МосгорБТИ
" 30 " 10 2023 г.
Исполнитель Зубанова С.В.
Проверил Кузнецова Е.В.

Поэтажный план составлен по состоянию на
" 30 " 10 2023 г.
" 01 " 11 2023 г.

Масштаб 1:200

ДОКУМЕНТ ПОДПИСАН ЭЛЕКТРОННОЙ ПОДПИСЬЮ

Сертификат: 00E1202DDD1E5D0CBEC04C442F6E4FAAA6
Владелец: **Гавиловская Нина Дмитриевна**
Сотрудник: **Гавиловская Нина Дмитриевна**
Действителен: с 27.06.2023 15:10:00 по 19.09.2024 15:10:00