ГБУ МосгорБТИ
Третье ТУ

ПОЭТАЖНЫЙ ПЛАН

по адресу: г. Москва, Новохорошёвский проезд
наименование ул. (просп., бульв. и т.д.)

домовл.(вл.)_____ - _____ дом 7
нужное подчеркнуть


корпус____ - _____ строение (сооружение)_____ - _____
нужное подчеркнуть

на часть подвал этажа помещ. (квартира) 6П

квартал № 2410 Северо-западный АО г.Москвы

16951

ПОДВАЛ

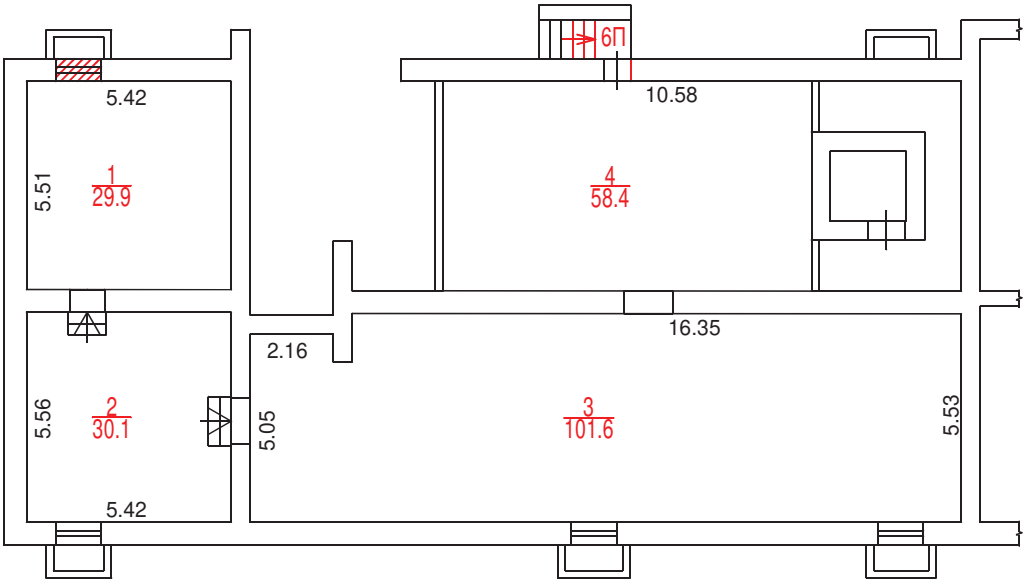

Масштаб 1:200

Согласование
на фасадные работы не предъявлено

Разрешение на произведенное переоборудование не предъявлено
В кварт. пом. № 6П

ГБУ МосгорБТИ

" 4 " мая 2022 г.
Исполнитель Антонян В.В.
Проверил Федорова Л.В.

Поэтажный план составлен по состоянию на
" 4 " мая 2022 г.

14.06.2022

ДОКУМЕНТ ПОДПИСАН ЭЛЕКТРОННОЙ ПОДПИСЬЮ

Сертификат: 62D480ECD84569F2E8A3618A8A08D1430D883330
Владелец: ГОСУДАРСТВЕННОЕ БЮДЖЕТНОЕ УЧРЕЖДЕНИЕ ГОРОДА МОСКВЫ МОСКОВСКОЕ ГОРОДСКОЕ БЮРО ТЕХНИЧЕСКОЙ ИНВЕНТАРИЗАЦИИ
Сотрудник: Косарева Елена Николаевна
Действителен: с 13.01.2022 16:38:33 по 13.04.2023 16:38:33