ГБУ МосгорБТИ
Инженерное управление

ПОЭТАЖНЫЙ ПЛАН

по адресу: Российская Федерация, город Москва
наименование (субъект, город, округ, улица и т.п.)
внутригородская территория
наименование (субъект, город, округ, улица и т.п.)
муниципальный округ Фили-Давыдково
наименование (субъект, город, округ, улица и т.п.)
улица Кременчугская
наименование (субъект, город, округ, улица и т.п.)


домовл.(вл.) --- дом 5
нужное подчеркнуть

корпус 3 строение (сооружение)
нужное подчеркнуть

на часть 1 этажа помещ. (квартира) 430

квартал № 958 3 АО г.Москвы

1 ЭТАЖ

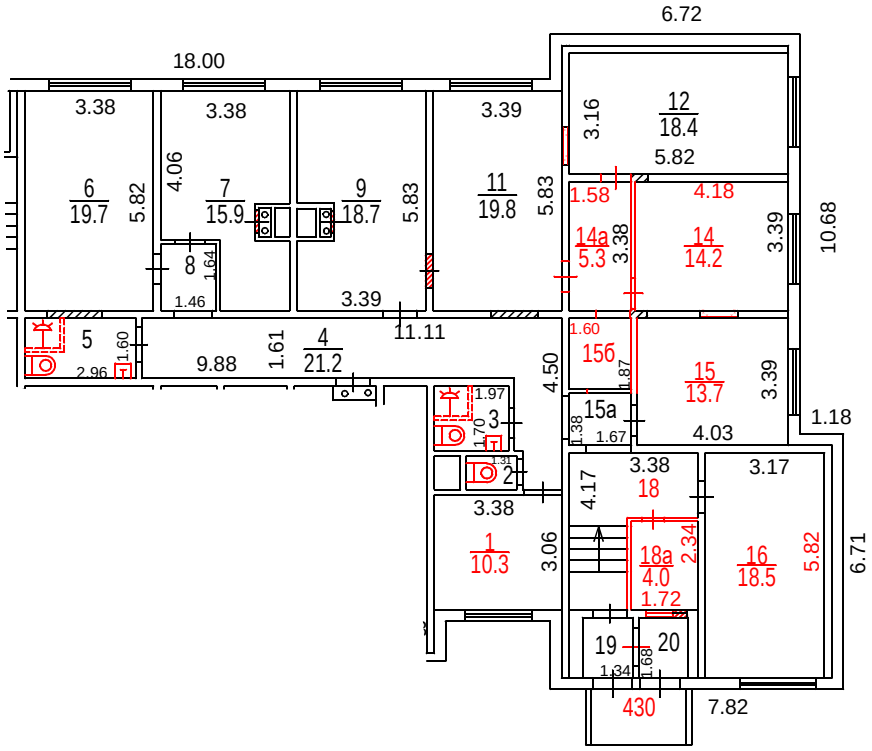

Разрешение на произведенное переоборудование не предъявлено
В кварт. пом. № 430

ГБУ МосгорБТИ

" 11 " 10 2023 г.
Исполнитель Сухинина С.В.
Проверил Хвалёва Н.А.

Поэтажный план составлен по состоянию на

" 11 " 10 2023 г.

" 08 " 11 2023 г.

ДОКУМЕНТ ПОДПИСАН ЭЛЕКТРОННОЙ ПОДПИСЬЮ

Сертификат: 00E1202DDD1E5D0CBEC04C442F6E4FAAA6
Владелец: Гавиловская Нина Дмитриевна
Сотрудник: Гавиловская Нина Дмитриевна
Действителен: с 27.06.2023 15:10:00 по 19.09.2024 15:10:00

Масштаб 1:200