ГБУ МосгорБТИ
Управление централизованных работ

ПОЭТАЖНЫЙ ПЛАН

по адресу: Каширское шоссе
наименование ул. (просп., бульв. и т.д.)

домовл.(вл.) --- дом 58
нужное подчеркнуть


корпус 2 строение (сооружение)
нужное подчеркнуть

на часть подвал этажа помещ. (квартира) III

квартал № 3578 Южный АО г.Москвы

9866

ПОДВАЛ

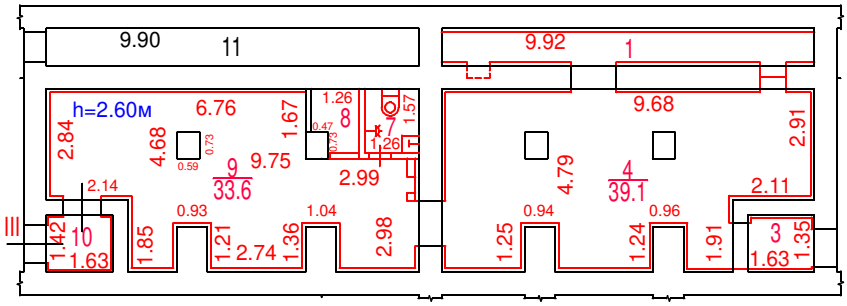

Разрешение на произведенное переоборудование не предъявлено

В кварт. пом. № III

ГБУ МосгорБТИ

" 11 " октября 2021 г.

Исполнитель Дорохина С.В.

Проверил Кузнецова Е.В.

Поэтажный план составлен по состоянию на

" 11 " октября 2021 г.

28.10.2021

ДОКУМЕНТ ПОДПИСАН ЭЛЕКТРОННОЙ ПОДПИСЬЮ

Сертификат: 0223428400B6AC9791410ECF8B9C1DDE1A
Владелец: ГБУ МосгорБТИ
Сотрудник: Гавиловская Нина Дмитриевна
Действителен: с 20.01.2021 10:52:01 по 01.01.2022 11:01:01

Масштаб 1:200