ГБУ МосгорБТИ
Инженерное управление

ПОЭТАЖНЫЙ ПЛАН

по адресу: Российская Федерация, город Москва
наименование (субъект, город, округ, улица и т.п.)
внутригородская территория
наименование (субъект, город, округ, улица и т.п.)
муниципальный округ Кунцево
наименование (субъект, город, округ, улица и т.п.)
Кунцевская улица
наименование (субъект, город, округ, улица и т.п.)


домовл.(вл.) --- дом 4
нужное подчеркнуть

корпус 3 строение (сооружение) -
нужное подчеркнуть

на часть подвал этажа помещ. (квартира) II

квартал № 945 Западный АО г.Москвы

ПОДВАЛ

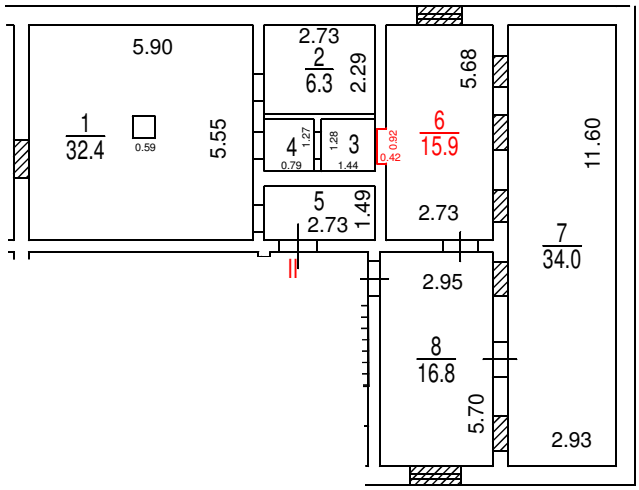

Разрешение на произведенное переоборудование не предъявлено
В кварт./пом. № II
ГБУ МосгорБТИ
" 16 " 05 2023 г.
Исполнитель Бывшев А.А.
Проверил Механцева Н.В.

ДОКУМЕНТ ПОДПИСАН ЭЛЕКТРОННОЙ ПОДПИСЬЮ

Сертификат: 780F5DA2D5FF825BA728794144DAD81A
Владелец: **Ревякин Алексей Александрович**
Сотрудник: **Ревякин Алексей Александрович**
Действителен: с 30.03.2023 14:58:00 по 22.06.2024 14:58:00

Поэтажный план составлен по состоянию на
" 16 " 05 2023 г.
П/план снял Бывшев А.А.
Проверил Механцева Н.В.
" 18 " 05 2023 г.

Масштаб 1:200