№ 4 | ГБУ МосгорБТИ Инженерное управление

ПОЭТАЖНЫЙ ПЛАН

по адресу: Чертановская улица
наименование ул. (просп., бульв. и т.д.)


домовл.(вл.) --- дом 48
нужное подчеркнуть

корпус 3 строение (сооружение) ---
нужное подчеркнуть

на часть цок-ый этажа помещ. (квартира) 8

квартал № 2893 Южный АО г.Москвы

ЦОКОЛЬНЫЙ ЭТАЖ

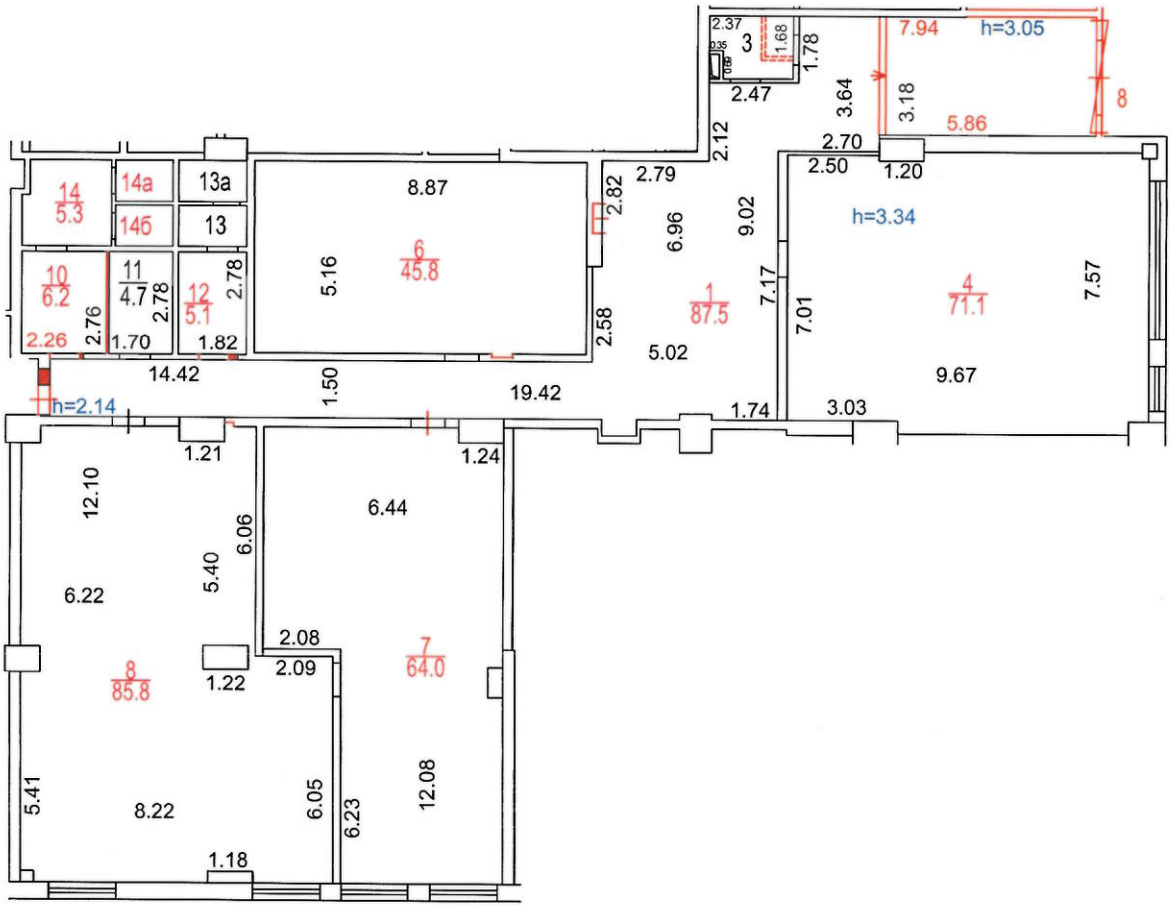

Масштаб 1:200

Разрешение на произведенное переоборудование не предъявлено

В кварт. пом. № 8

ГБУ МосгорБТИ

" 25 " 07 2023 г.

Исполнитель Зубанова С.В.

Проверил Кузнецова Е.В.

Поэтажный план составлен по состоянию на

" 25 " 07 2023 г.

П/план снял Зубанова С.В.

Проверил Кузнецова Е.В.

" 09 " 10 2023 г.