№ 4 | ГБУ МосгорБТИ Инженерное управление

ПОЭТАЖНЫЙ ПЛАН

по адресу: Российская Федерация, город Москва
наименование (субъект, город, округ, улица и т.п.)
внутригородская территория
наименование (субъект, город, округ, улица и т.п.)
муниципальный округ Метрогородок
наименование (субъект, город, округ, улица и т.п.)
Открытое шоссе
наименование (субъект, город, округ, улица и т.п.)

домовл.(вл.) --- дом 23
нужное подчеркнуть


корпус 6 строение (сооружение) -
нужное подчеркнуть

на часть подвал этажа помещ. (квартира) I

квартал № 1511 В АО г.Москвы

18123

ПОДВАЛ

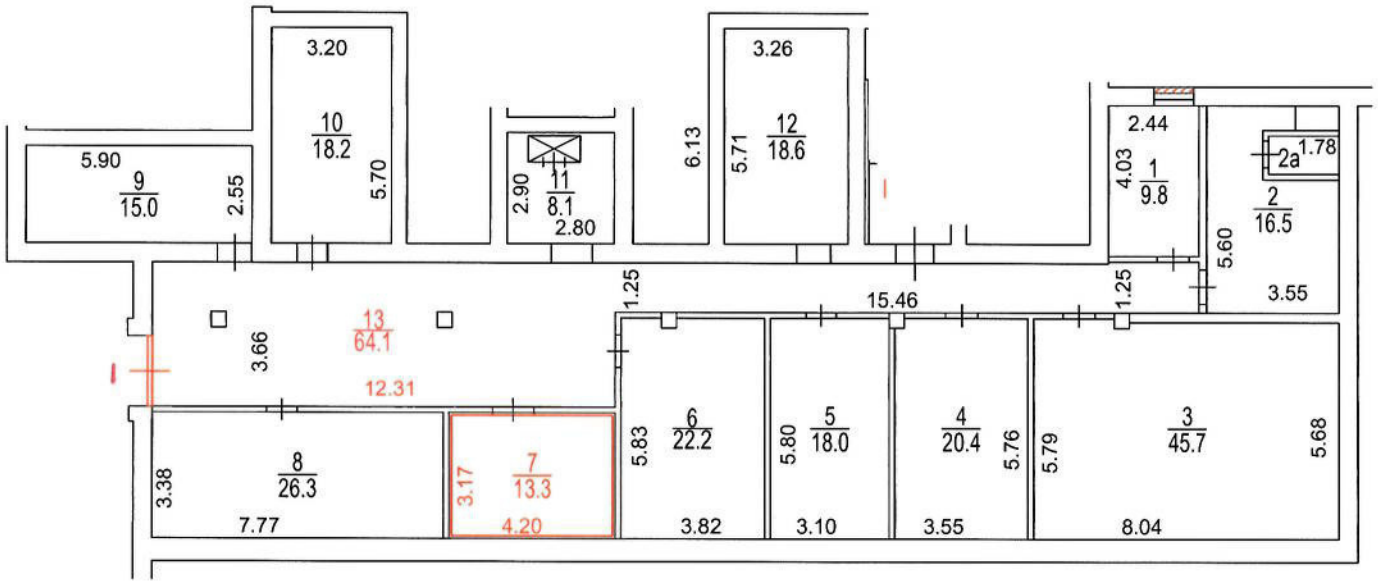

Разрешение на произведенное переоборудование не предъявлено

В кварт. пом. № I

ГБУ МосгорБТИ

" 31 " 10 2022 г.

Исполнитель Кормилицына К.И.

Проверил Попова В.И.

Масштаб 1:200

ПОЭТАЖНЫЙ ПЛАН

по адресу: Российская Федерация, город Москва
наименование (субъект, город, округ, улица и т.п.)
внутригородская территория
наименование (субъект, город, округ, улица и т.п.)
муниципальный округ Метрогородок
наименование (субъект, город, округ, улица и т.п.)
Открытое шоссе
наименование (субъект, город, округ, улица и т.п.)


домовл.(вл.) --- дом 23
нужное подчеркнуть

корпус 6 строение (сооружение) -
нужное подчеркнуть

на часть 1 этажа помещ. (квартира) II

квартал № 1511 В АО г.Москвы

1 ЭТАЖ

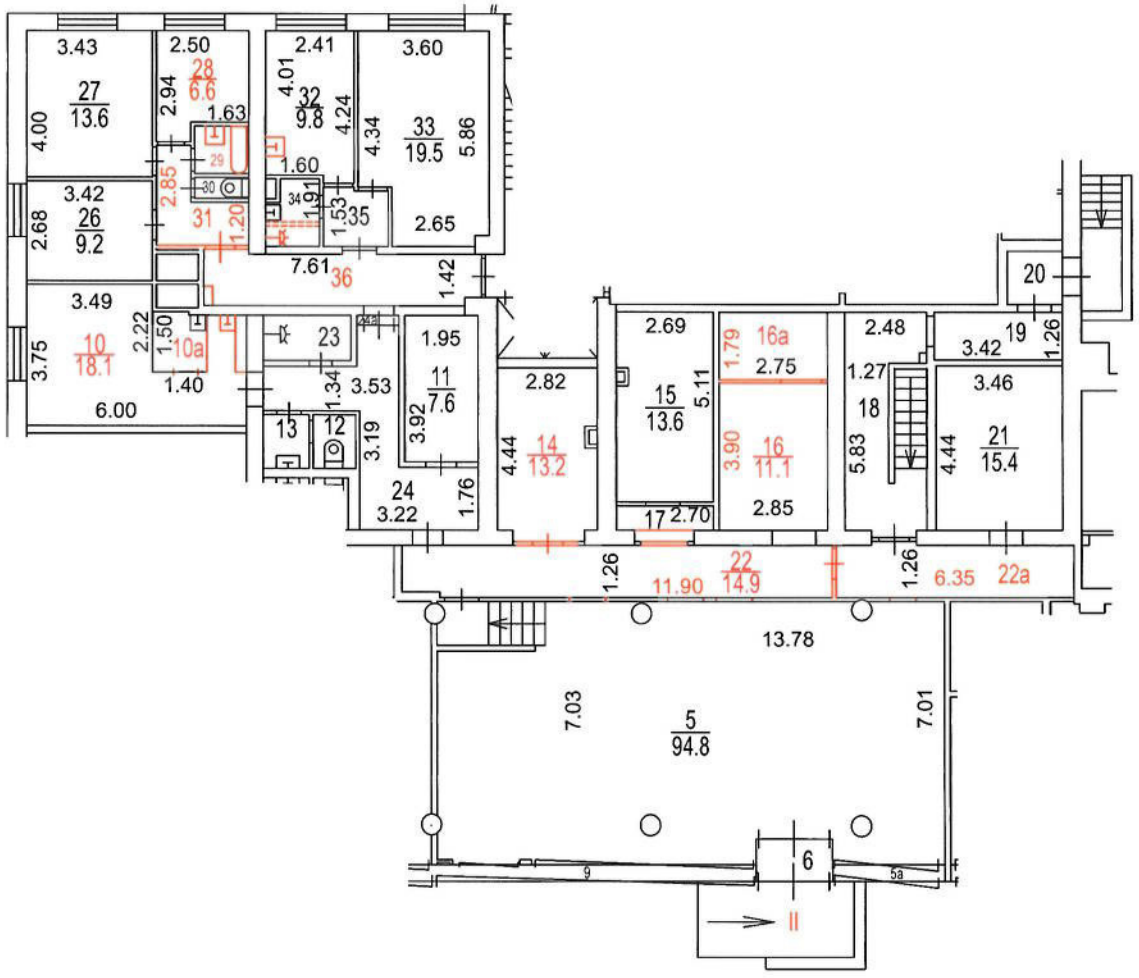

Разрешение на произведенное переоборудование не предъявлено

В кварт. пом. № II

ГБУ МосгорБТИ

" 31 " 10 2022 г.

Исполнитель Кормилицына К.И.

Проверил Попова В.И.

Поэтажный план составлен по состоянию на

" 31 " 10 2022 г.

П/план снял Кормилицына К.И.

Проверил Попова В.И.

" 29 " 11 2022 г.

Масштаб 1:200