ГБУ МосгорБТИ
Инженерное управление

ПОЭТАЖНЫЙ ПЛАН

по адресу: Российская Федерация, город Москва
наименование (субъект, город, округ, улица и т.п.)
внутригородская территория
наименование (субъект, город, округ, улица и т.п.)
муниципальный округ Вешняки
наименование (субъект, город, округ, улица и т.п.)
Вешняковская улица
наименование (субъект, город, округ, улица и т.п.)

домовл.(вл.) --- дом 4А
нужное подчеркнуть


корпус _____ строение (сооружение) _____
нужное подчеркнуть

на часть 2 этажа помещ. (квартира) I

квартал № 1855 Восточный АО г.Москвы

2131312

2 ЭТАЖ

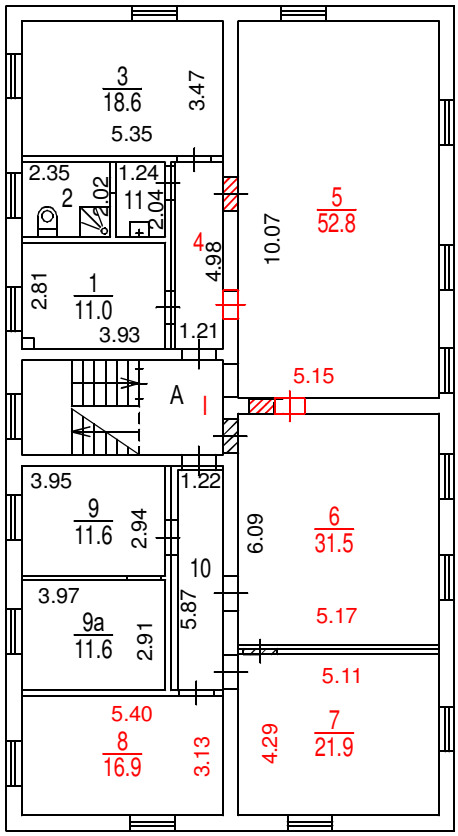

Сведениями о соблюдении требований пункта 4 части 17 статьи 51 Градостроительного кодекса Российской Федерации ГБУ МосгорБТИ не располагает

Поэтажный план составлен по состоянию на

" 15 " 09 2022 г.

" 13 " 10 2022 г.

ДОКУМЕНТ ПОДПИСАН ЭЛЕКТРОННОЙ ПОДПИСЬЮ

Сертификат: 00B150F25955E29F3B507176EF333D44A3
Владелец: ГОСУДАРСТВЕННОЕ БЮДЖЕТНОЕ УЧРЕЖДЕНИЕ ГОРОДА МОСКВЫ МОСКОВСКОЕ ГОРОДСКОЕ БЮРО ТЕХНИЧЕСКОЙ ИНВЕНТАРИЗАЦИИ
Сотрудник: Гавиловская Нина Дмитриевна
Действителен: с 25.04.2022 15:47:00 по 19.07.2023 15:47:00

Масштаб 1:200