ГБУ МосгорБТИ

Инженерное управление

ПОЭТАЖНЫЙ ПЛАН

по адресу: Российская Федерация, город
наименование (субъект, город, округ, улица и т.п.)
Москва, внутригородская территория
наименование (субъект, город, округ, улица и т.п.)
муниципальный округ Отрадное,
наименование (субъект, город, округ, улица и т.п.)
улица Пестеля
наименование (субъект, город, округ, улица и т.п.)


домовл.(вл.)_____ дом 6Б
нужное подчеркнуть

корпус_____ строение (сооружение)_____
нужное подчеркнуть

на часть 1 этажа помещ. (квартира) 3/1

квартал № 3195 Северо-Восточный АО г.Москвы

1 ЭТАЖ

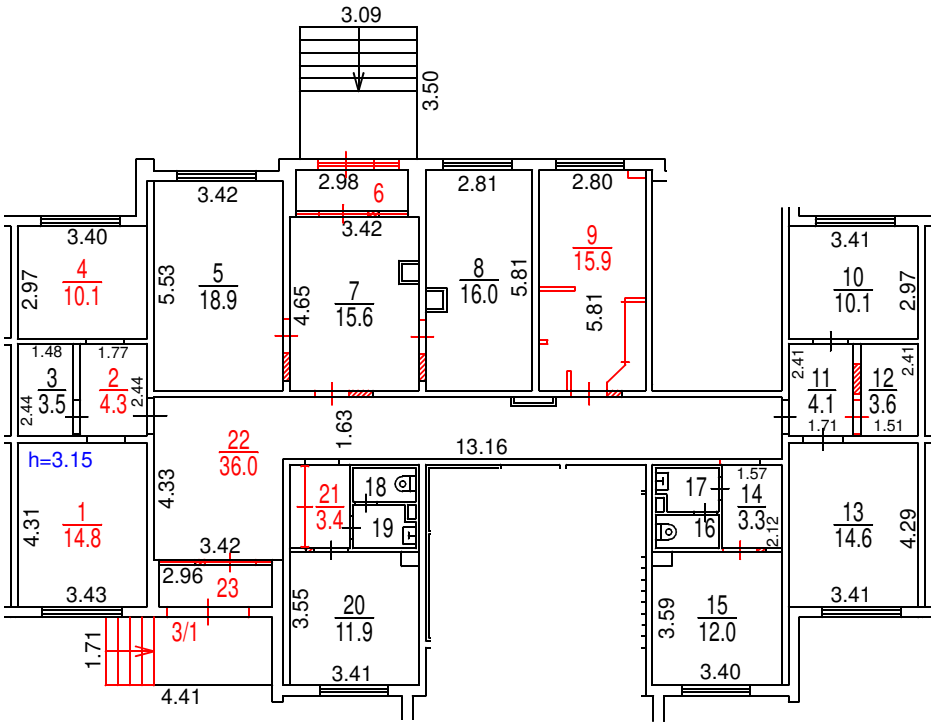

Разрешение на произведенное переоборудование и (или) перепланировку в ГБУ МосгорБТИ не предъявлено

Поэтажный план составлен по состоянию на

" 25 " 12 2024 г.

Поэтажный план сформирован

" 24 " 01 2025 г.

ДОКУМЕНТ ПОДПИСАН ЭЛЕКТРОННОЙ ПОДПИСЬЮ

Сертификат: 00B9E0939FA88F03F6B4BDCF504D869304
Владелец: **Кудашов Денис Владимирович**
Сотрудник: **Кудашов Денис Владимирович**
Действителен: с 29.11.2024 13:52:36 по 22.02.2026 13:52:36

Масштаб 1:200