ПОЭТАЖНЫЙ ПЛАН

по адресу: Российская Федерация, Город Москва,
наименование (субъект, город, округ, улица и т.п.)
внутригородская территория муниципальный округ
наименование (субъект, город, округ, улица и т.п.)
Крюково, город Зеленоград
наименование (субъект, город, округ, улица и т.п.)
-
наименование (субъект, город, округ, улица и т.п.)

домовл.(вл.) --- дом -
нужное подчеркнуть


корпус 1543 строение (сооружение)
нужное подчеркнуть

на часть подвал этажа помещ. (квартира) I

квартал № 2108 Зеленоградский АО г.Москвы

№ 12 ГБУ МосгорБТИ Инженерное управление

ПОДВАЛ

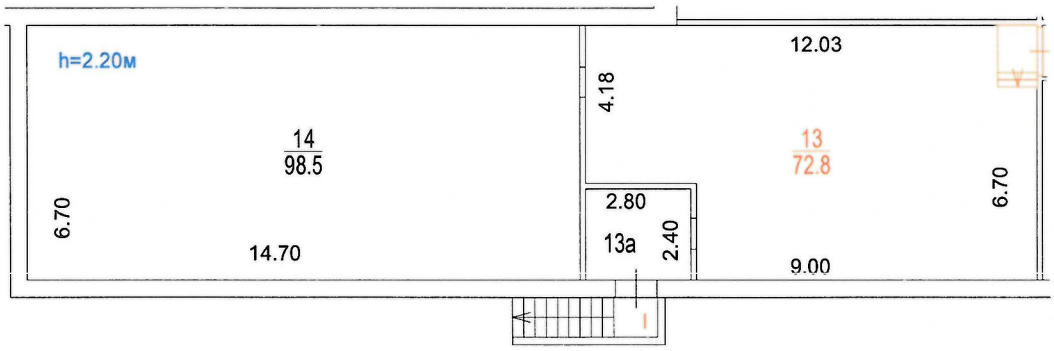

Сведениями о соблюдении требований пункта 4 части 17 статьи 51 Градостроительного кодекса Российской федерации ГБУ МосгорБТИ не располагает

Поэтажный план составлен по состоянию на
" 15 " сентября 2023 г.

П/план снял Шатров А.В.

Проверил Балицкая С.П.

" 06 " октября 2023 г.

Масштаб 1:200