ГБУ МосгорБТИ
Инженерное управление

ПОЭТАЖНЫЙ ПЛАН

по адресу: Российская Федерация, город Москва
(наименование (субъект, город, округ, улица и т.п.))
внутригородская территория
(наименование (субъект, город, округ, улица и т.п.))
муниципальный округ Щукино
(наименование (субъект, город, округ, улица и т.п.))
улица Маршала Мерецкова
(наименование (субъект, город, округ, улица и т.п.))

домовл.(вл.) --- дом 5
(нужное подчеркнуть)


корпус --- строение (сооружение) ---
(нужное подчеркнуть)

на часть подвал этажа помещ. (квартира) VI

квартал № 2433 Северо-Западный АО г.Москвы

14209

ПОДВАЛ

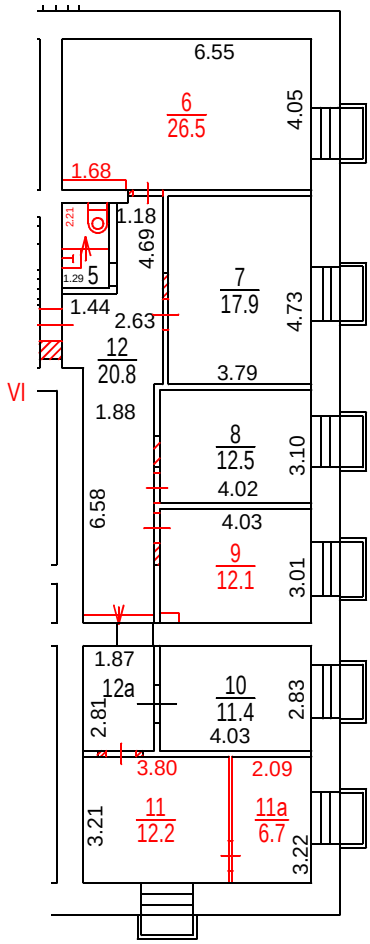

Разрешение на произведенное переоборудование не предъявлено
В кварт. / пом. № VI
ГБУ МосгорБТИ
" 24 " июня 2021 г.
Исполнитель Васильева М.В.
Проверил Кузнецова Е.В.

Поэтажный план составлен по состоянию на
" 24 " июня 2021 г.
" 20 " июля 2022 г.

Масштаб 1:200

ДОКУМЕНТ ПОДПИСАН ЭЛЕКТРОННОЙ ПОДПИСЬЮ

Сертификат: 00B150F25955E29F3B507176EF333D44A3
Владелец: ГОСУДАРСТВЕННОЕ БЮДЖЕТНОЕ УЧРЕЖДЕНИЕ ГОРОДА МОСКВЫ МОСКОВСКОЕ ГОРОДСКОЕ БЮРО ТЕХНИЧЕСКОЙ ИНВЕНТАРИЗАЦИИ
Сотрудник: Гавиловская Нина Дмитриевна
Действителен: с 25.04.2022 15:47:00 по 19.07.2023 15:47:00