ГБУ МосгорБТИ
Инженерное управление

ПОЭТАЖНЫЙ ПЛАН

по адресу: (местоположению) Российская Федерация, город Москва, внутригородская территория муниципальный округ Раменки, улица Столетова


домовл.(вл.)_____-_____ дом____8_____
нужное подчеркнуть

корпус____-_____ строение (сооружение)_____-_____
нужное подчеркнуть

на часть__1_____ этажа помещ. (квартира)___XIII___

квартал № __2539_____ ___Западный_АО г.Москвы

1 ЭТАЖ

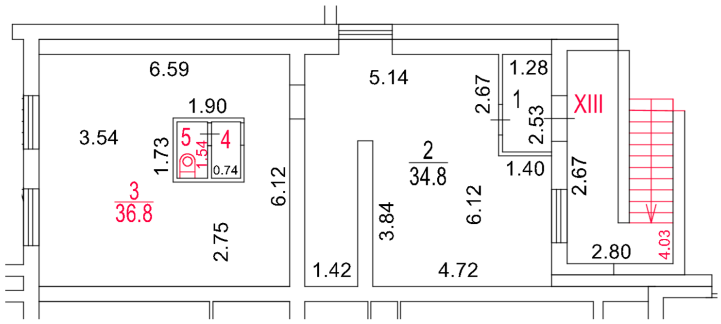

Разрешение на произведенное переоборудование и (или) перепланировку в ГБУ МосгорБТИ не предъявлено

Поэтажный план составлен по состоянию на

"__15__" _____января_____ 2025__ г.

"__12__" _____февраля_____ 2025__ г.

ДОКУМЕНТ ПОДПИСАН ЭЛЕКТРОННОЙ ПОДПИСЬЮ

Сертификат: 00C49D4E67DE6E86BEEAE36B55420AA252
Владелец: **Темукуев Эльдар Алиевич**
Сотрудник: **Темукуев Эльдар Алиевич**
Действителен: с 24.06.2024 8:47:18 по 17.09.2025 8:47:18

Масштаб 1:200