ГБУ МосгорБТИ
Инженерное управление

ПОЭТАЖНЫЙ ПЛАН

по адресу: Российская Федерация, город Москва
наименование (субъект, город, округ, улица и т.п.)
внутригородская территория
наименование (субъект, город, округ, улица и т.п.)
муниципальный округ Хорошевский
наименование (субъект, город, округ, улица и т.п.)
проезд Аэропорта
наименование (субъект, город, округ, улица и т.п.)


домовл.(вл.) - дом 11А
нужное подчеркнуть

корпус - строение (сооружение) -
нужное подчеркнуть

на часть подвала этажа помещ. (квартира) V

квартал № 2161 Северный АО г.Москвы

ПОДВАЛ

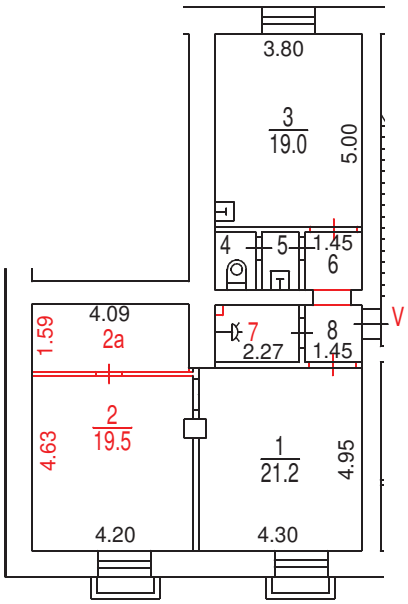

Разрешение на произведенное переоборудование не предъявлено
В кварт. пом. № пом. V

ГБУ МосгорБТИ

" 23 " октября 2023 г.
Исполнитель Плотников Ю.С.
Проверил Балицкая С.П.

Поэтажный план составлен по состоянию на

" 23 " октября 2023 г.

" 26 " февраля 2024 г.

Масштаб 1:200


ГБУ МосгорБТИ
Инженерное управление

ПОЭТАЖНЫЙ ПЛАН

по адресу: Российская Федерация, город Москва
(наименование (субъект, город, округ, улица и т.п.))
внутригородская территория
(наименование (субъект, город, округ, улица и т.п.))
муниципальный округ Хорошевский
(наименование (субъект, город, округ, улица и т.п.))
проезд Аэропорта
(наименование (субъект, город, округ, улица и т.п.))

домовл.(вл.) - дом 11А
(нужное подчеркнуть)
корпус - строение (сооружение) -
(нужное подчеркнуть)
на часть 1 этажа помещ. (квартира) I
квартал № 2161 Северный АО г.Москвы

1 ЭТАЖ

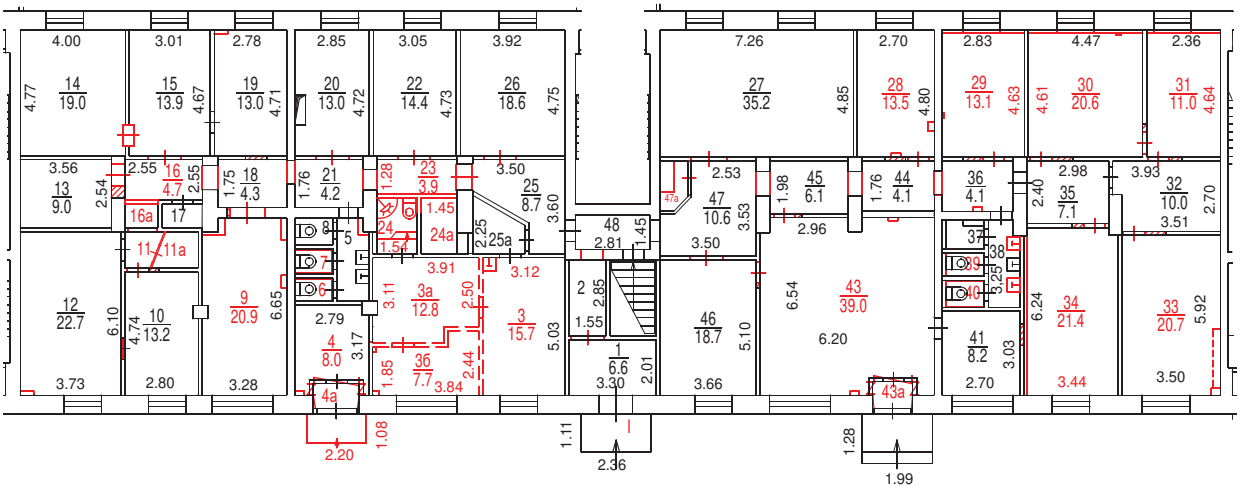

Разрешение на произведенное переоборудование не предъявлено
В кварт. пом. № пом. I
ГБУ МосгорБТИ
" 23 " октября 2023 г.
Исполнитель Плотников Ю.С.
Проверил Балицкая С.П.

Поэтажный план составлен по состоянию на
" 23 " октября 2023 г.
" 26 " февраля 2024 г.

ДОКУМЕНТ ПОДПИСАН ЭЛЕКТРОННОЙ ПОДПИСЬЮ

Сертификат: 00B2F41FE337EF9370738FAED30E5E0A16
Владелец: Назин Станислав Владимирович
Сотрудник: Назин Станислав Владимирович
Действителен: с 09.10.2023 10:39:00 по 01.01.2025 10:39:00

Масштаб 1:200