ГБУ МосгорБТИ
Инженерное управление

# ПОЭТАЖНЫЙ ПЛАН

по адресу: Российская Федерация, город Москва
наименование (субъект, город, округ, улица и т.п.)
внутригородская территория
наименование (субъект, город, округ, улица и т.п.)
муниципальный округ Щукино
наименование (субъект, город, округ, улица и т.п.)
улица Маршала Бирюзова
наименование (субъект, город, округ, улица и т.п.)


домовл.(вл.) --- дом 8
нужное подчеркнуть

корпус _____ строение (сооружение) _____
нужное подчеркнуть

на часть подвал этажа помещ. (квартира) I

квартал № 2426 Северо Западный АО г.Москвы

## ПОДВАЛ

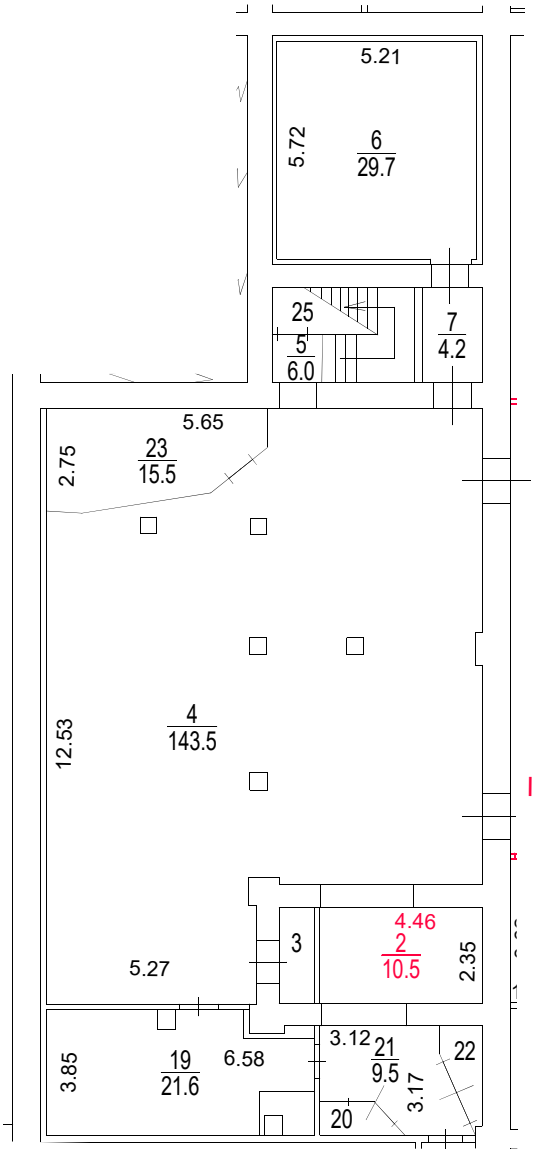


Разрешение на произведенное переоборудование не предъявлено
В кварт. / пом. № I

ГБУ МосгорБТИ

" 14 " июля 2023 г.
Исполнитель Решетова И.Н
Проверил Кузнецова Е.В.

Масштаб 1:200

# ПОЭТАЖНЫЙ ПЛАН

по адресу: Российская Федерация, город Москва
наименование (субъект, город, округ, улица и т.п.)
внутригородская территория
наименование (субъект, город, округ, улица и т.п.)
муниципальный округ Щукино
наименование (субъект, город, округ, улица и т.п.)
улица Маршала Бирюзова
наименование (субъект, город, округ, улица и т.п.)


домовл.(вл.) --- дом 8
нужное подчеркнуть

корпус _____ строение (сооружение) _____
нужное подчеркнуть

на часть антр. подв этажа помещ. (квартира) I

квартал № 2426 Северо Западный АО г.Москвы

# АНТРЕСОЛЬ ПОДВАЛА

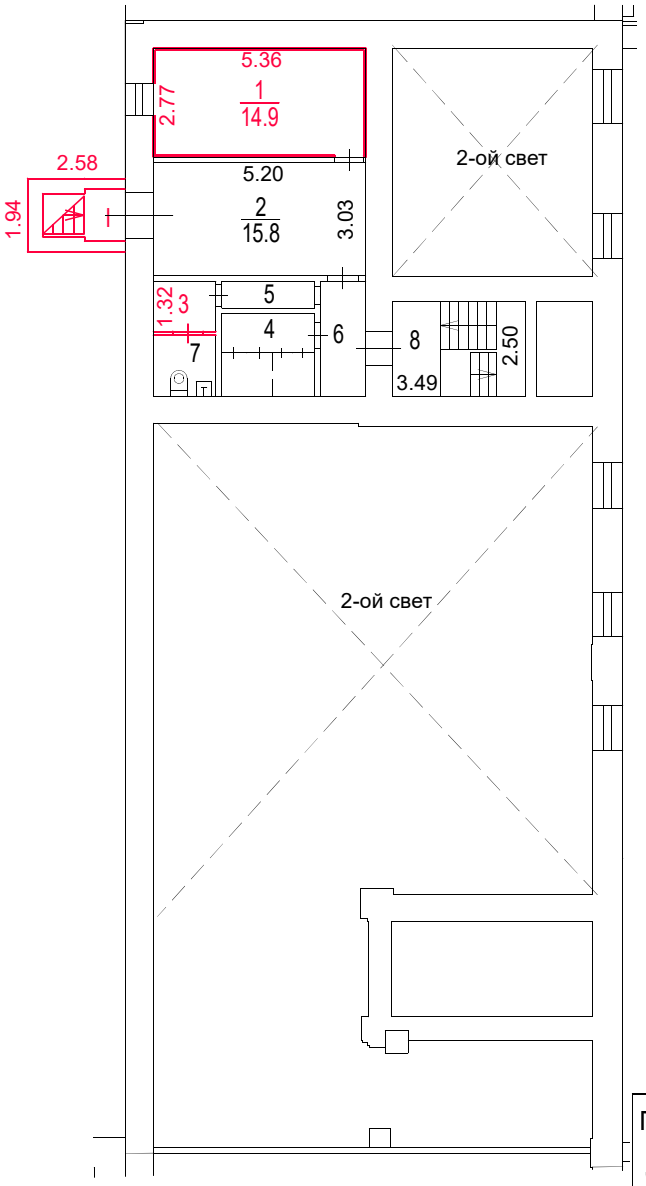


Разрешение на произведенное переоборудование не предъявлено
В кварт. пом. № I
ГБУ МосгорБТИ
" 14 " июля 2023 г.
Исполнитель Решетова И.Н
Проверил Кузнецова Е.В.

Поэтажный план составлен по состоянию на
" 14 " июля 2023 г.
" 20 " июля 2023 г.

ДОКУМЕНТ ПОДПИСАН ЭЛЕКТРОННОЙ ПОДПИСЬЮ

| | |
|---|---|
| Сертификат: | 00E1202DDD1E5D0CBEC04C442F6E4FAAA6 |
| Владелец: | Гавиловская Нина Дмитриевна |
| Сотрудник: | Гавиловская Нина Дмитриевна |
| Действителен: | с 27.06.2023 15:10:00 по 19.09.2024 15:10:00 |

Масштаб 1:200