ГБУ МосгорБТИ
Инженерное управление

ПОЭТАЖНЫЙ ПЛАН

по адресу: Российская Федерация, город Москва,
наименование (субъект, город, округ, улица и т.п.)
внутригородская территория
наименование (субъект, город, округ, улица и т.п.)
муниципальный округ Сокол,
наименование (субъект, город, округ, улица и т.п.)
Ленинградский проспект
наименование (субъект, город, округ, улица и т.п.)

домовл.(вл.) --- дом 71
нужное подчеркнуть


корпус Г строение (сооружение) ---
нужное подчеркнуть

на часть 1 этажа помещ. (квартира) I

квартал № 2176 Северный АО г.Москвы

12696

1 ЭТАЖ

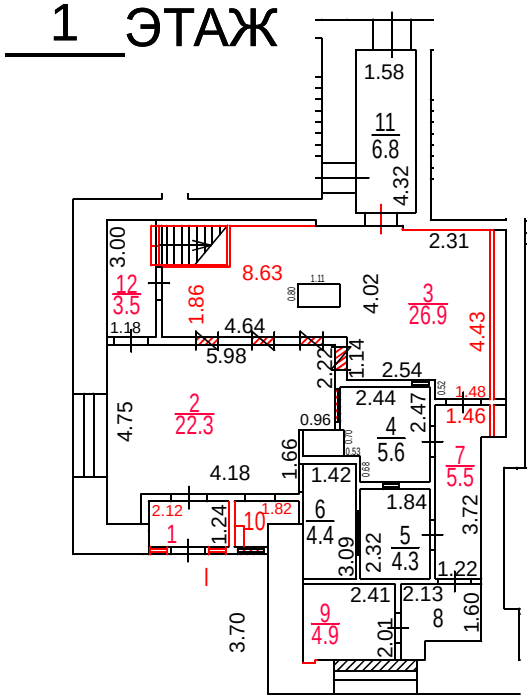

Разрешение на произведенное переоборудование не предъявлено
В кварт. пом. № I
ГБУ МосгорБТИ
" 19 " 05 2023 г.
Исполнитель Гурьянова Е.В.
Проверил Попова В.И.

Масштаб 1:200

Поэтажный план составлен по состоянию на
" 19 " 05 2023 г.
" 29 " 05 2023 г.

ДОКУМЕНТ ПОДПИСАН ЭЛЕКТРОННОЙ ПОДПИСЬЮ

Сертификат: 00B150F25955E29F3B507176EF333D44A3
Владелец: ГОСУДАРСТВЕННОЕ БЮДЖЕТНОЕ УЧРЕЖДЕНИЕ ГОРОДА МОСКВЫ МОСКОВСКОЕ ГОРОДСКОЕ БЮРО ТЕХНИЧЕСКОЙ ИНВЕНТАРИЗАЦИИ
Сотрудник: Гавиловская Нина Дмитриевна
Действителен: с 25.04.2022 15:47:00 по 19.07.2023 15:47:00