ГБУ МосгорБТИ
Управление
Централизованных работ

ПОЭТАЖНЫЙ ПЛАН

по адресу: Российская Федерация, город Москва,
наименование (субъект, город, округ, улица и т.п.)
внутригородская территория муниципальный
наименование (субъект, город, округ, улица и т.п.)
округ Измайлово,
наименование (субъект, город, округ, улица и т.п.)
7-я Парковая улица
наименование (субъект, город, округ, улица и т.п.)

домовл.(вл.) --- дом 28
нужное подчеркнуть


корпус _____ строение (сооружение) _____
нужное подчеркнуть

на часть п этажа помещ. (квартира) VI

квартал № 1692 Восточный АО г.Москвы

18688

ПОДВАЛ

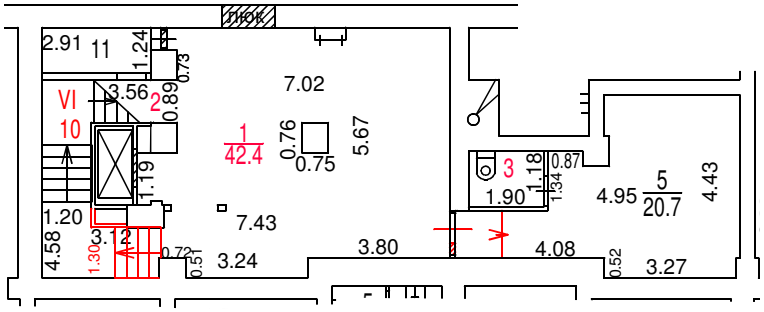

Разрешение на произведенное переоборудование не предъявлено
В кварт. пом. № VI
ГБУ МосгорБТИ
" 22 " 11 2021 г.
Исполнитель Бирюков И.В.
Проверил Хвалёва Н.А.

Поэтажный план составлен по состоянию на
" 22 " 11 2021 г.
" 25 " 11 2021 г.

Масштаб 1:200

ДОКУМЕНТ ПОДПИСАН ЭЛЕКТРОННОЙ ПОДПИСЬЮ

Сертификат: 0223428400B6AC9791410ECF8B9C1DDE1A
Владелец: ГБУ МосгорБТИ
Сотрудник: Гавиловская Нина Дмитриевна
Действителен: с 20.01.2021 10:52:01 по 01.01.2022 11:01:01