ГБУ МосгорБТИ
Инженерное управление

ПОЭТАЖНЫЙ ПЛАН

по адресу: Новоясеневский проспект
наименование ул. (просп., бульв. и т.д.)

домовл.(вл.) --- дом 38
нужное подчеркнуть


корпус 1 строение (сооружение)
нужное подчеркнуть

на часть 1 этажа помещ. (квартира) VIII

квартал № 3754 Юго-Западный АО г.Москвы

17106

1 ЭТАЖ

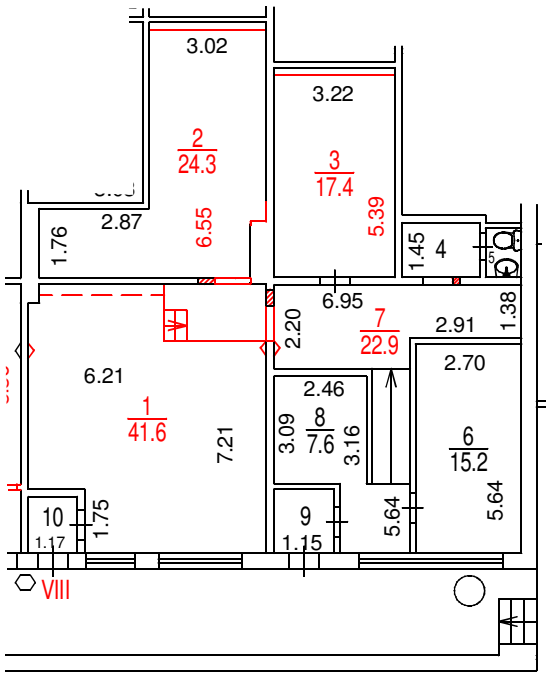

Разрешение на произведенное переоборудование не предъявлено

В кварт. пом. № VIII

ГБУ МосгорБТИ

"16" 02 2023 г.

Исполнитель Зубанова С.В.

Проверил Кузнецова Е.В.

Поэтажный план составлен по состоянию на

"16" 02 2023 г.

"06" 03 2023 г.

Масштаб 1:200

ДОКУМЕНТ ПОДПИСАН ЭЛЕКТРОННОЙ ПОДПИСЬЮ

Сертификат: 00B150F25955E29F3B507176EF333D44A3
Владелец: ГОСУДАРСТВЕННОЕ БЮДЖЕТНОЕ УЧРЕЖДЕНИЕ ГОРОДА МОСКВЫ МОСКОВСКОЕ ГОРОДСКОЕ БЮРО ТЕХНИЧЕСКОЙ ИНВЕНТАРИЗАЦИИ
Сотрудник: Гавиловская Нина Дмитриевна
Действителен: с 25.04.2022 15:47:00 по 19.07.2023 15:47:00