ГБУ МосгорБТИ
Инженерное управление

ПОЭТАЖНЫЙ ПЛАН

по адресу: Российская Федерация, город Москва,
наименование (субъект, город, округ, улица и т.п.)
внутригородская территория
наименование (субъект, город, округ, улица и т.п.)
муниципальный округ Нагатинский Затон,
наименование (субъект, город, округ, улица и т.п.)
Коломенская улица
наименование (субъект, город, округ, улица и т.п.)


домовл.(вл.)_____ дом 17
нужное подчеркнуть

корпус 3 строение (сооружение)_____
нужное подчеркнуть

на часть 1 этажа помещ. (квартира) I

квартал № 3570 Южный АО г.Москвы

1 ЭТАЖ

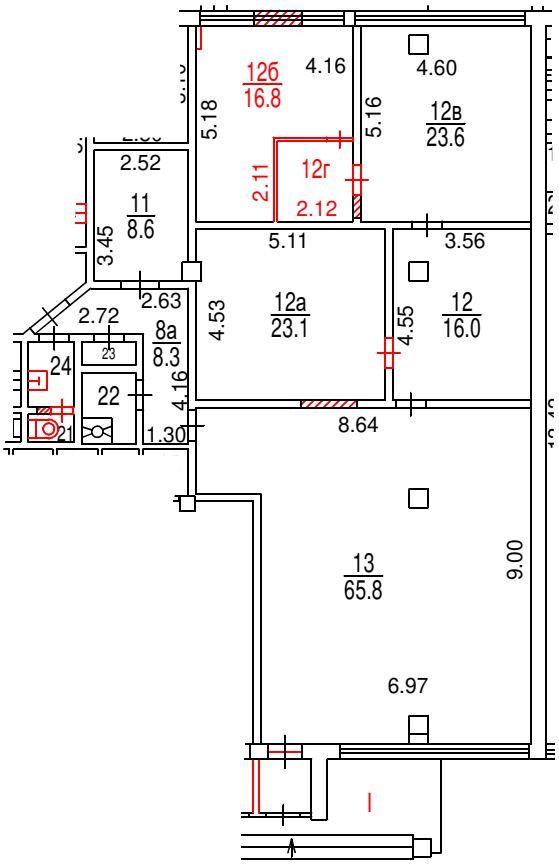

Сведениями о соблюдении требований пункта 4 части 17 статьи 51 Градостроительного кодекса Российской Федерации ГБУ Мосгор БТИ не располагает

Согласование на фасадные работы не предъявлено

Поэтажный план составлен по состоянию на

"5" февраля 2025 г.

"11" февраля 2025 г.

ДОКУМЕНТ ПОДПИСАН ЭЛЕКТРОННОЙ ПОДПИСЬЮ

Сертификат: 00AB635E57FF01738B772EED60971079E0
Владелец: Зубанова Светлана Викторовна
Сотрудник: Зубанова Светлана Викторовна
Действителен: с 17.06.2025 8:37:36 по 10.09.2026 8:37:36

Масштаб 1:200