ГБУ МосгорБТИ
Инженерное управление

ПОЭТАЖНЫЙ ПЛАН

по адресу: (местоположению) Российская Федерация, город Москва, внутригородская территория муниципальный округ Хорошевский, Ходынский бульвар

домовл.(вл.) _____-_____ дом 13
нужное подчеркнуть


корпус ____-____ строение (сооружение) ____-____
нужное подчеркнуть

на часть 1 этажа помещ. (квартира) XXVI

квартал № 2157 Северный АО г.Москвы

XXVI

1 ЭТАЖ

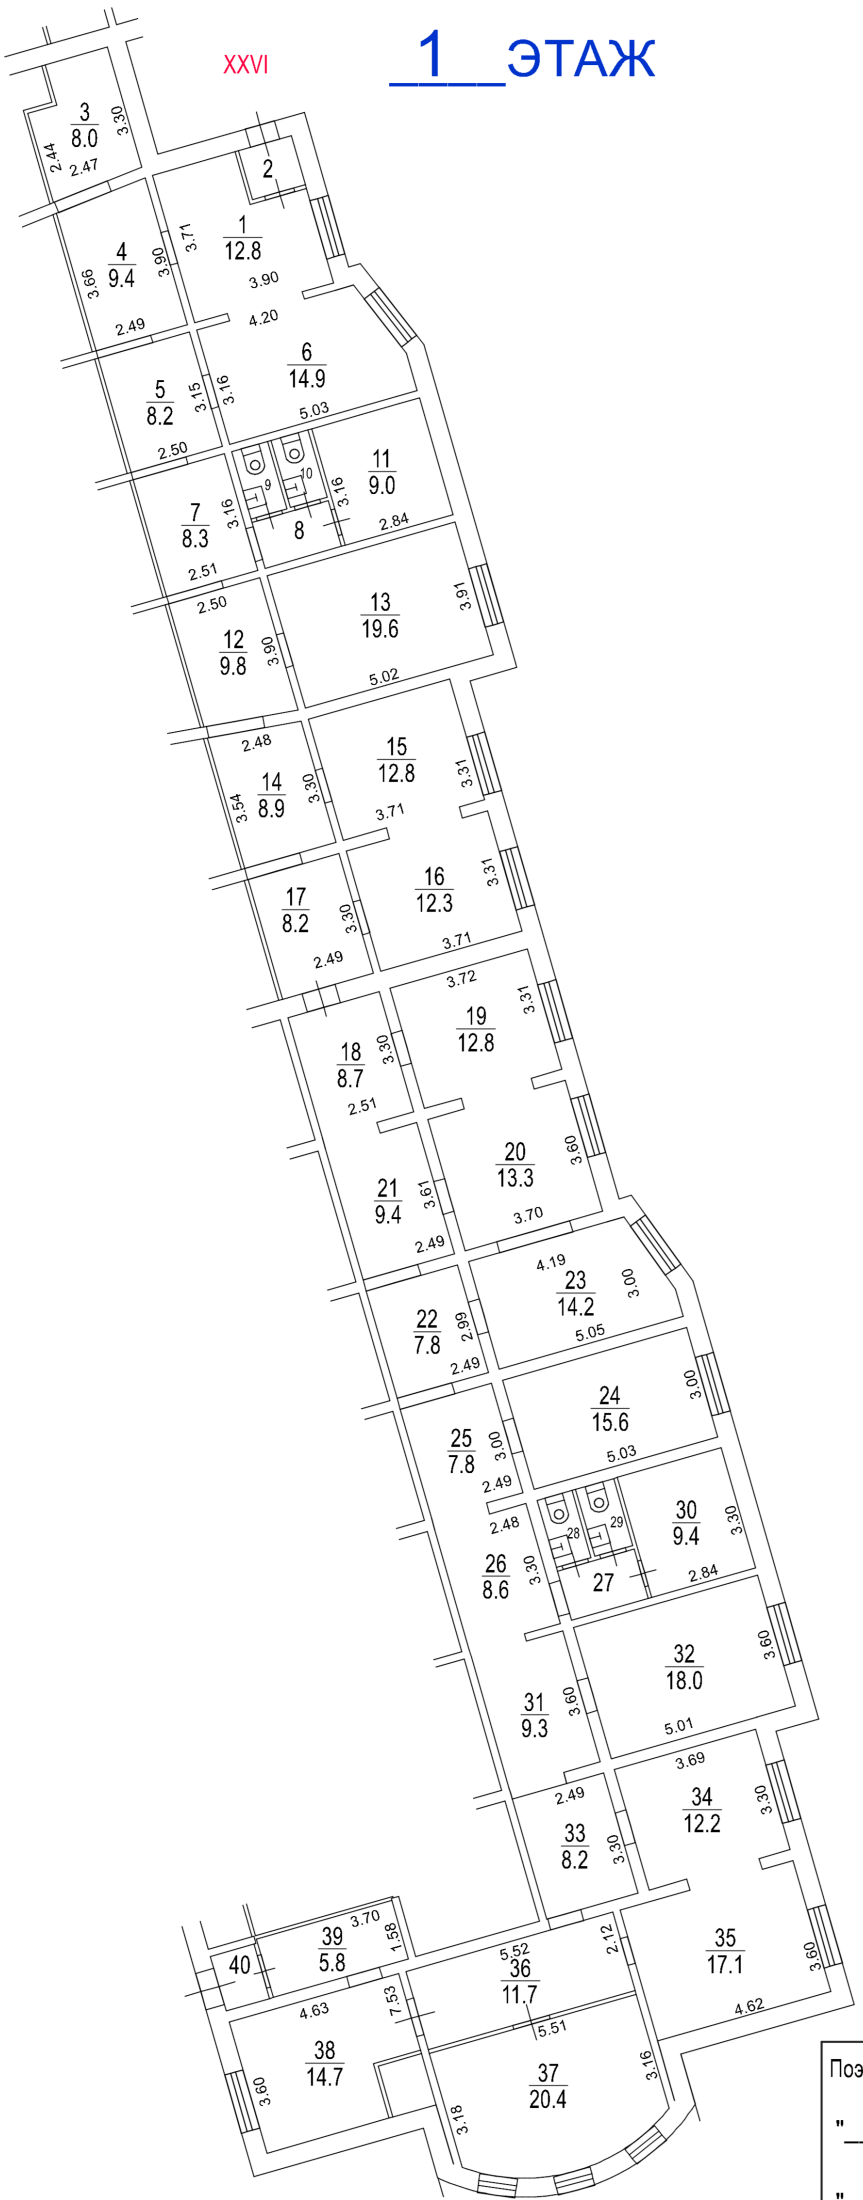

Поэтажный план составлен по состоянию на

"__11__" _____01_____ 2005__ г.

"__17__" _____03_____ 2025__ г.

ДОКУМЕНТ ПОДПИСАН ЭЛЕКТРОННОЙ ПОДПИСЬЮ

Сертификат: 00F7FB018260D598C53E6CE370ED20DE86
Владелец: **Назин Станислав Владимирович**
Сотрудник: **Назин Станислав Владимирович**
Действителен: с 05.12.2024 9:51:19 по 28.02.2026 9:51:19

Масштаб 1:200