ГБУ МосгорБТИ
Инженерное управление

ПОЭТАЖНЫЙ ПЛАН

по адресу: Российская Федерация, город Москва,
наименование (субъект, город, округ, улица и т.п.)
внутригородская территория
наименование (субъект, город, округ, улица и т.п.)
муниципальный округ Даниловский,
наименование (субъект, город, округ, улица и т.п.)
Автозаводская улица,
наименование (субъект, город, округ, улица и т.п.)


домовл.(вл.) --- дом 17
нужное подчеркнуть

корпус 3 строение (сооружение)
нужное подчеркнуть

на часть 4 этажа помещ. (квартира) 106

квартал № 1365 Южный АО г.Москвы

4 ЭТАЖ

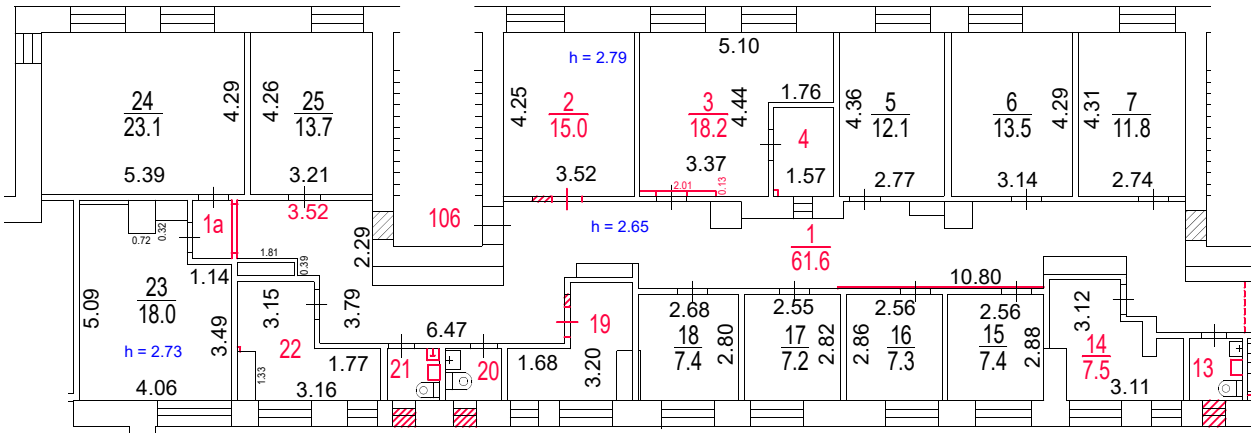

Согласование
на фасадные работы не предъявлено

Сведениями о соблюдении требований пункта 4 части 17 статьи 51 Градостроительного кодекса Российской Федерации ГБУ Мосгор БТИ не располагает

Поэтажный план составлен по состоянию на
" 03 " февраля 2025 г.
" 18 " февраля 2025 г.

ДОКУМЕНТ ПОДПИСАН ЭЛЕКТРОННОЙ ПОДПИСЬЮ

Сертификат: 00B64E7F5114A327FCECC77565C4C495EA
Владелец: Гавиловская Нина Дмитриевна
Сотрудник: Гавиловская Нина Дмитриевна
Действителен: с 10.09.2024 13:23:20 по 04.12.2025 13:23:20

Масштаб 1:200

ГБУ МосгорБТИ
Инженерное управление

ПОЭТАЖНЫЙ ПЛАН

по адресу: Российская Федерация, город Москва,
наименование (субъект, город, округ, улица и т.п.)
внутригородская территория
наименование (субъект, город, округ, улица и т.п.)
муниципальный округ Даниловский,
наименование (субъект, город, округ, улица и т.п.)
Автозаводская улица,
наименование (субъект, город, округ, улица и т.п.)


домовл.(вл.) --- дом 17
нужное подчеркнуть

корпус 3 строение (сооружение)
нужное подчеркнуть

на часть 4 этажа помещ. (квартира) 106

квартал № 1365 Южный АО г.Москвы

4 ЭТАЖ

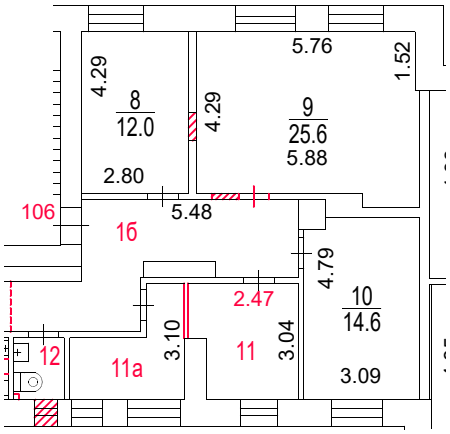

Согласование
на фасадные работы не предъявлено

Сведениями о соблюдении требований пункта 4 части 17 статьи 51 Градостроительного кодекса Российской Федерации ГБУ Мосгор БТИ не располагает

Поэтажный план составлен по состоянию на
" 03 " февраля 2025 г.
" 18 " февраля 2025 г.

ДОКУМЕНТ ПОДПИСАН ЭЛЕКТРОННОЙ ПОДПИСЬЮ

Сертификат: 00B64E7F5114A327FCECC77565C4C495EA
Владелец: Гавиловская Нина Дмитриевна
Сотрудник: Гавиловская Нина Дмитриевна
Действителен: с 10.09.2024 13:23:20 по 04.12.2025 13:23:20

Масштаб 1:200