
ГБУ МосгорБТИ
Инженерное управление

ПОЭТАЖНЫЙ ПЛАН

по адресу: Российская Федерация, город Москва
(наименование субъекта, города, округа, улицы и т.п.)
внутригородская территория
(наименование субъекта, города, округа, улицы и т.п.)
муниципальный округ Красносельский
(наименование субъекта, города, округа, улицы и т.п.)
улица Краснопрудная
(наименование субъекта, города, округа, улицы и т.п.)
домовл.(вл.) --- дом 22-24
(нужное подчеркнуть)
корпус --- строение (сооружение) ---
(нужное подчеркнуть)
на часть подв этажа помещ. (квартира) II
квартал № 994 ЦАО г.Москвы

ПОДВАЛ

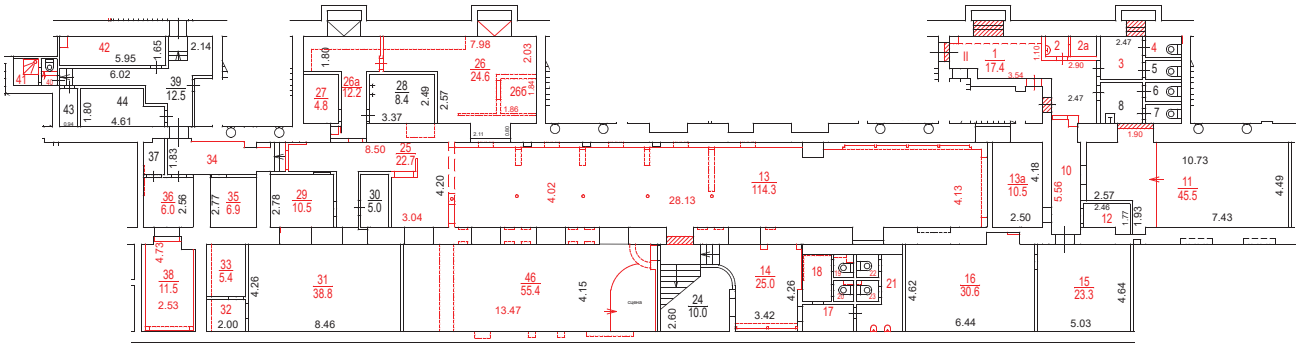

Разрешение на произведенное переоборудование не предъявлено
В кварт./пом. № II
ГБУ МосгорБТИ
" 19 " 12 2023 г.
Исполнитель Корюхова Д.В.
Проверил Кузнецова Е.В.

Поэтажный план составлен по состоянию на
" 19 " 12 2023 г.
" 28 " 12 2023 г.

ДОКУМЕНТ ПОДПИСАН ЭЛЕКТРОННОЙ ПОДПИСЬЮ

Сертификат: 00E1202DDD1E5D0CBEC04C442F6E4FAAA6
Владелец: Гавиловская Нина Дмитриевна
Сотрудник: Гавиловская Нина Дмитриевна
Действителен: с 27.06.2023 15:10:00 по 19.09.2024 15:10:00

Масштаб 1:200