ГБУ МосгорБТИ
Инженерное управление

ПОЭТАЖНЫЙ ПЛАН

по адресу: Российская Федерация,
наименование (субъект, город, округ, улица и т.п.)
город Москва, внутригородская
наименование (субъект, город, округ, улица и т.п.)
территория муниципальный округ Солнцево,
наименование (субъект, город, округ, улица и т.п.)
Волынская улица
наименование (субъект, город, округ, улица и т.п.)


домовл.(вл.) --- дом 9
нужное подчеркнуть

корпус _____ строение (сооружение) _____
нужное подчеркнуть

на часть 1 этажа помещ. (квартира) X

квартал № 3949 Западный АО г.Москвы

1 ЭТАЖ

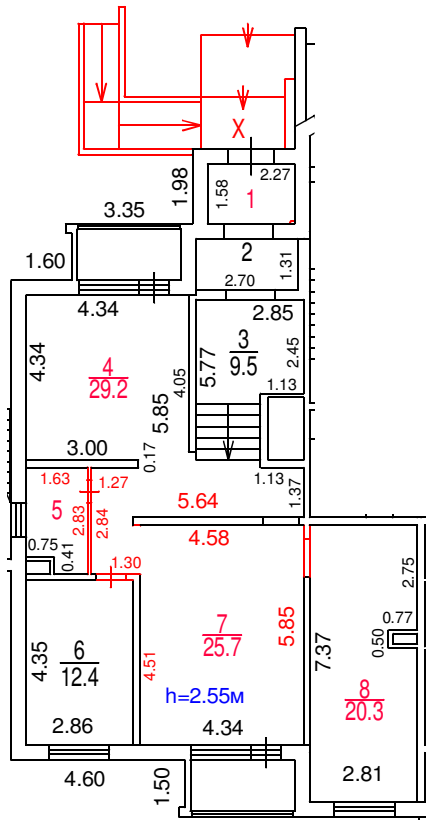

Разрешение на произведенное переоборудование не предъявлено
В кварт. пом. № X

ГБУ МосгорБТИ

" 20 " марта 2023 г.
Исполнитель Баринов А.А.
Проверил Хвалёва Н.А.

Поэтажный план составлен по состоянию на
" 20 " марта 2023 г.
" 04 " мая 2023 г.

ДОКУМЕНТ ПОДПИСАН ЭЛЕКТРОННОЙ ПОДПИСЬЮ

Сертификат: 444FF6BB702B5DD2118EE8835EAE668E
Владелец: ГОСУДАРСТВЕННОЕ БЮДЖЕТНОЕ УЧРЕЖДЕНИЕ ГОРОДА МОСКВЫ МОСКОВСКОЕ ГОРОДСКОЕ БЮРО ТЕХНИЧЕСКОЙ ИНВЕНТАРИЗАЦИИ
Сотрудник: Назин Станислав Владимирович
Действителен: с 10.06.2022 14:09:00 по 03.09.2023 14:09:00

Масштаб 1:200