
ГБУ МосгорБТИ
Инженерное управление

ПОЭТАЖНЫЙ ПЛАН

по адресу: Российская Федерация, город Москва
наименование (субъект, город, округ, улица и т.п.)
внутригородская территория
наименование (субъект, город, округ, улица и т.п.)
муниципальный округ Северное Чертаново
наименование (субъект, город, округ, улица и т.п.)
микрорайон Северное Чертаново
наименование (субъект, город, округ, улица и т.п.)

домовл.(вл.) --- дом 5
нужное подчеркнуть
корпус Г строение (сооружение)
нужное подчеркнуть
на часть 2 этажа помещ. (квартира) 1/9/2, IX
квартал № 2865 Южный АО г.Москвы

2 ЭТАЖ

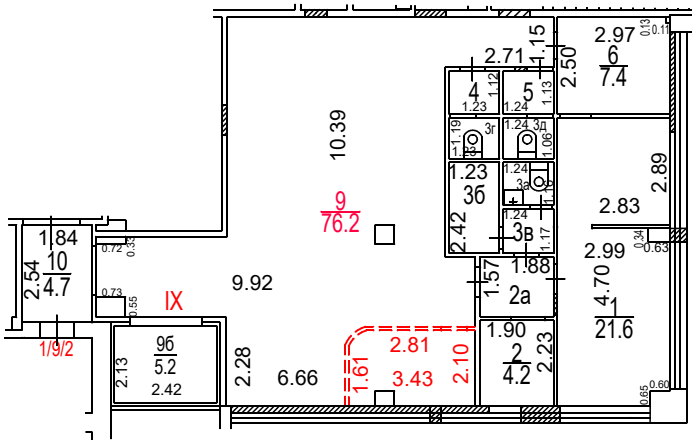

Сведениями о соблюдении требований пункта 4 части 17 статьи 51 Градостроительного кодекса Российской Федерации ГБУ Мосгор БТИ не располагает

Поэтажный план составлен по состоянию на
" 27 " июня 2023 г.
" 29 " июня 2023 г.

ДОКУМЕНТ ПОДПИСАН ЭЛЕКТРОННОЙ ПОДПИСЬЮ

Сертификат: 00B150F25955E29F3B507176EF333D44A3
Владелец: ГОСУДАРСТВЕННОЕ БЮДЖЕТНОЕ УЧРЕЖДЕНИЕ ГОРОДА МОСКВЫ МОСКОВСКОЕ ГОРОДСКОЕ БЮРО ТЕХНИЧЕСКОЙ ИНВЕНТАРИЗАЦИИ
Сотрудник: Гавиловская Нина Дмитриевна
Действителен: с 25.04.2022 15:47:00 по 19.07.2023 15:47:00

Масштаб 1:200