
ПОЭТАЖНЫЙ ПЛАН

по адресу: Российская Федерация, город Москва
(наименование (субъект, город, округ, улица и т.п.))
внутригородская территория
(наименование (субъект, город, округ, улица и т.п.))
муниципальный округ Войковский
(наименование (субъект, город, округ, улица и т.п.))
4-й Войковский проезд
(наименование (субъект, город, округ, улица и т.п.))

домовл.(вл.) - дом 10
(нужное подчеркнуть)
корпус - строение (сооружение) -
(нужное подчеркнуть)
на часть П этажа помещ. (квартира) I
квартал № 2897 САО г.Москвы

ПОДВАЛ

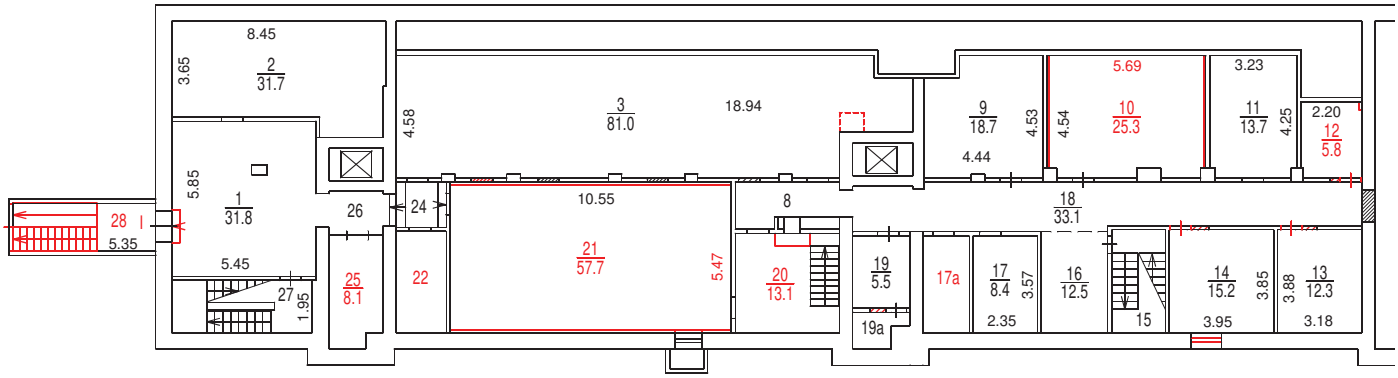

Разрешение на произведенное переоборудование не предъявлено
В кварт. пом. № I
ГБУ МосгорБТИ
" 25 " 09 2023 г.
Исполнитель Баулина Л.А.
Проверил Ткачев Н.И.

Поэтажный план составлен по состоянию на
" 25 " 09 2023 г.
П/план снял Баулина Л.А.
Проверил Ткачев Н.И.
" 08 " 11 2023 г.

Масштаб 1:200

ПОЭТАЖНЫЙ ПЛАН

по адресу: Российская Федерация, город Москва
наименование (субъект, город, округ, улица и т.п.)
внутригородская территория
наименование (субъект, город, округ, улица и т.п.)
муниципальный округ Войковский
наименование (субъект, город, округ, улица и т.п.)
4-й Войковский проезд
наименование (субъект, город, округ, улица и т.п.)


домовл.(вл.) - дом 10
нужное подчеркнуть

корпус - строение (сооружение) -
нужное подчеркнуть

на часть П этажа помещ. (квартира) I

квартал № 2897 С АО г.Москвы

1 ЭТАЖ

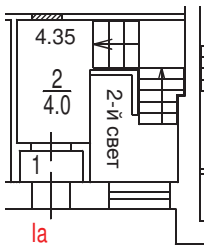

Разрешение на произведенное переоборудование не предъявлено
В кварт. пом. № I
ГБУ МосгорБТИ
" 25 " 09 2023 г.
Исполнитель Баулина Л.А.
Проверил Ткачев Н.И.

ДОКУМЕНТ ПОДПИСАН ЭЛЕКТРОННОЙ ПОДПИСЬЮ

Сертификат:	780F5DA2D5FF825BA728794144DAD81A
Владелец:	**Ревякин Алексей Александрович**
Сотрудник:	**Ревякин Алексей Александрович**
Действителен:	с 30.03.2023 14:58:00 по 22.06.2024 14:58:00

Поэтажный план составлен по состоянию на
" 25 " 09 2023 г.
П/план снял Баулина Л.А.
Проверил Ткачев Н.И.
" 08 " 11 2023 г.

Масштаб 1:200