ГБУ МосгорБТИ
Инженерное управление

ПОЭТАЖНЫЙ ПЛАН

по адресу: Российская Федерация, город Москва
(наименование (субъект, город, округ, улица и т.п.))
внутригородская территория
(наименование (субъект, город, округ, улица и т.п.))
муниципальный округ Выхино-Жулебино
(наименование (субъект, город, округ, улица и т.п.))
Ферганский проезд
(наименование (субъект, город, округ, улица и т.п.))


домовл.(вл.) --- дом 3
(нужное подчеркнуть)

корпус 1 строение (сооружение) _____
(нужное подчеркнуть)

на часть 1 этажа помещ. (квартира) I

квартал № 3496 ЮВ АО г.Москвы

1 ЭТАЖ

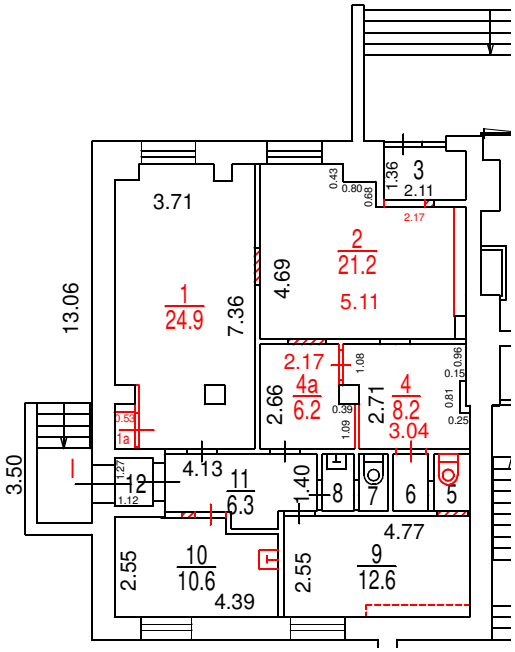

Разрешение на произведенное переоборудование не предъявлено
В кварт. / пом. № I
ГБУ МосгорБТИ
" 09 " 10 2023 г.
Исполнитель Никитин Д.А.
Проверил Гнеушев М.А.

ДОКУМЕНТ ПОДПИСАН ЭЛЕКТРОННОЙ ПОДПИСЬЮ

Сертификат:	780F5DA2D5FF825BA728794144DAD81A
Владелец:	Ревякин Алексей Александрович
Сотрудник:	Ревякин Алексей Александрович
Действителен:	с 30.03.2023 14:58:00 по 22.06.2024 14:58:00

Поэтажный план составлен по состоянию на
" 09 " 10 2023 г.
П/план снял Никитин Д.А.
Проверил Гнеушев М.А.
" 06 " 12 2023 г.

Масштаб 1:200