
ПОЭТАЖНЫЙ ПЛАН
НА ЧАСТЬ цок ЭТАЖА квар. помещ. № 7
СТР. № ____ Д. № 15 ПО ____
УЛ./ПЕР. Просвирин КВАРТ. № ____
В АО г. МОСКВЫ

ЦОКОЛЬНЫЙ ЭТАЖ

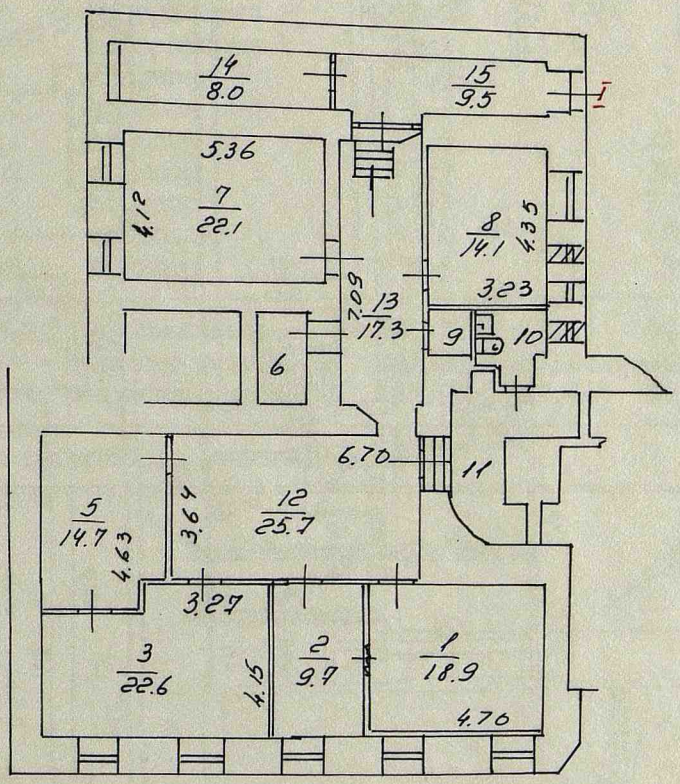

ДЕЙСТВИТЕЛЕН
В ТЕЧЕНИЕ 1-го ГОДА
СО ДНЯ ВЫДАЧИ
ТЕРРИТОРИАЛЬНОЕ
БЮРО ТЕХНИЧЕСКОЙ
ИНВЕНТАРИЗАЦИИ
ЦЕНТРАЛЬНОЕ
г. Москва

Поэтажный план составлен по состоянию на
"____" _____ 200 98 г.
П/план снял _____
Проверил _____
"26" 02 200 2 г.

Масштаб 1:200