ГБУ МосгорБТИ

Инженерное управление

ПОЭТАЖНЫЙ ПЛАН

по адресу: Российская Федерация, город Москва
наименование (субъект, город, округ, улица и т.п.)
внутригородская территория
наименование (субъект, город, округ, улица и т.п.)
Муниципальный округ Ростокино
наименование (субъект, город, округ, улица и т.п.)
проспект Мира
наименование (субъект, город, округ, улица и т.п.)

домовл.(вл.) --- дом 131
нужное подчеркнуть


корпус 2 строение (сооружение)
нужное подчеркнуть

на часть подвал этажа помещ. (квартира) I

квартал № 3249 Северо-Восточный АО г.Москвы

14550

ПОДВАЛ

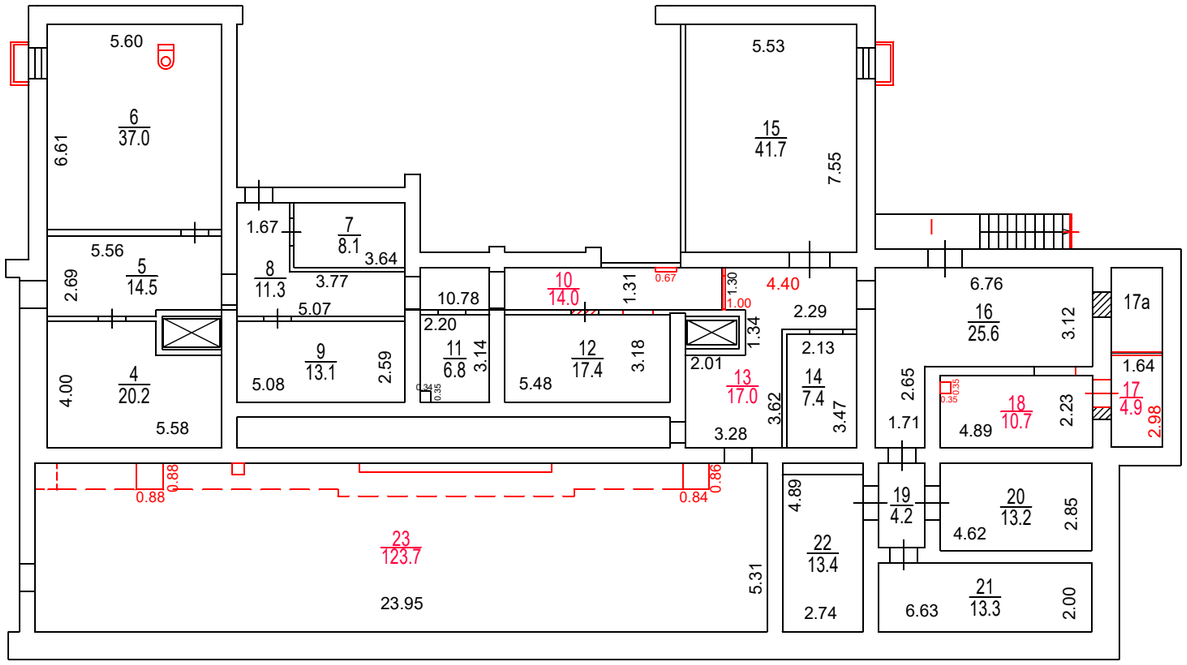

Согласование
на фасадные работы не предъявлено

Масштаб 1:200

Разрешение на произведенное переоборудование не предъявлено
В кварт. пом. № I

ГБУ МосгорБТИ

" 4 " апреля 2022 г.
Исполнитель Дорохина С.В.
Проверил Кузнецова Е.В.

Поэтажный план составлен по состоянию на

" 4 " апреля 2022 г.

" 8 " апреля 2022 г.

ДОКУМЕНТ ПОДПИСАН ЭЛЕКТРОННОЙ ПОДПИСЬЮ

Сертификат: 336323BDFD61FBFAD0FB4848481FD186E8506813
Владелец: ГОСУДАРСТВЕННОЕ БЮДЖЕТНОЕ УЧРЕЖДЕНИЕ ГОРОДА МОСКВЫ МОСКОВСКОЕ ГОРОДСКОЕ БЮРО ТЕХНИЧЕСКОЙ ИНВЕНТАРИЗАЦИИ
Сотрудник: Гавиловская Нина Дмитриевна
Действителен: с 21.12.2021 11:26:38 по 21.03.2023 11:26:38