ГБУ МосгорБТИ

Инженерное управление

ПОЭТАЖНЫЙ ПЛАН

по адресу: Российская Федерация, город Москва,
наименование (субъект, город, округ, улица и т.п.)
внутригородская территория муниципальный округ
наименование (субъект, город, округ, улица и т.п.)
Измайлово, Измайловский проспект
наименование (субъект, город, округ, улица и т.п.)
наименование (субъект, город, округ, улица и т.п.)


домовл.(вл.) - дом 59
нужное подчеркнуть

корпус - строение (сооружение) -
нужное подчеркнуть

на часть подв этажа помещ. (квартира) 1П/1

квартал № 1733 В АО г.Москвы

ПОДВАЛ

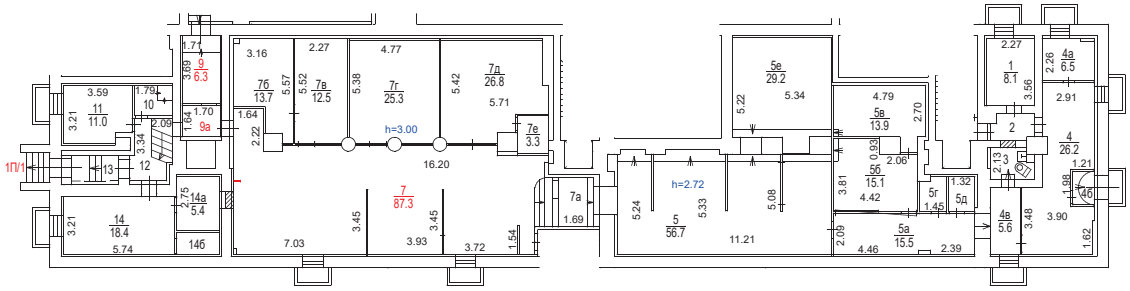

Разрешение на произведенное переоборудование и (или) перепланировку в ГБУ МосгорБТИ не предъявлено

Поэтажный план составлен по состоянию на
" 24 " 04 2025 г.
" 19 " 05 2025 г.

ДОКУМЕНТ ПОДПИСАН ЭЛЕКТРОННОЙ ПОДПИСЬЮ

Сертификат: 00B64E7F5114A327FCECC77565C4C495EA
Владелец: Гавиловская Нина Дмитриевна
Сотрудник: Гавиловская Нина Дмитриевна
Действителен: с 10.09.2024 13:23:20 по 04.12.2025 13:23:20

Масштаб 1:200