ГБУ МосгорБТИ
Инженерное управление

ПОЭТАЖНЫЙ ПЛАН

по адресу: Комсомольский проспект
наименование ул. (просп., бульв. и т.д.)


домовл.(вл.) --- дом 46
нужное подчеркнуть

корпус 3 строение (сооружение)
нужное подчеркнуть

на часть п этажа помещ. (квартира) II,V

квартал № 472 Центральный АО г.Москвы

ПОДВАЛ

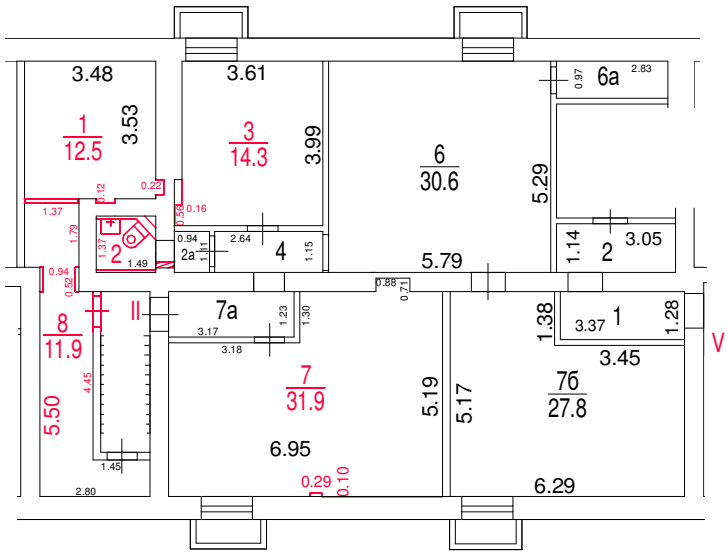

Разрешение на произведенное переоборудование не предъявлено

В кварт. пом. № II

ГБУ МосгорБТИ

" 05 " 06 2023 г.

Исполнитель _____

Проверил _____

Поэтажный план составлен по состоянию на

" 05 " 06 2023 г.

" 08 " 06 2023 г.

ДОКУМЕНТ ПОДПИСАН ЭЛЕКТРОННОЙ ПОДПИСЬЮ

Сертификат: 4E2D3BF9000000037952
Владелец: Майорова Дарья Николаевна
Сотрудник: Майорова Дарья Николаевна
Действителен: с 01.11.2022 15:01:07 по 01.11.2023 15:11:07

Масштаб 1:200