ГБУ МосгорБТИ

Инженерное управление

ПОЭТАЖНЫЙ ПЛАН

по адресу: Российская Федерация, город Москва,
наименование (субъект, город, округ, улица и т.п.)
внутригородская территория
наименование (субъект, город, округ, улица и т.п.)
муниципальный округ Котловка,
наименование (субъект, город, округ, улица и т.п.)
Нагорная улица
наименование (субъект, город, округ, улица и т.п.)

домовл.(вл.) --- дом 30
нужное подчеркнуть


корпус 1 строение (сооружение)
нужное подчеркнуть

на часть подвал этажа помещ. (квартира) V

квартал № 2657 Юго-Западный АО г.Москвы

15627

ПОДВАЛ

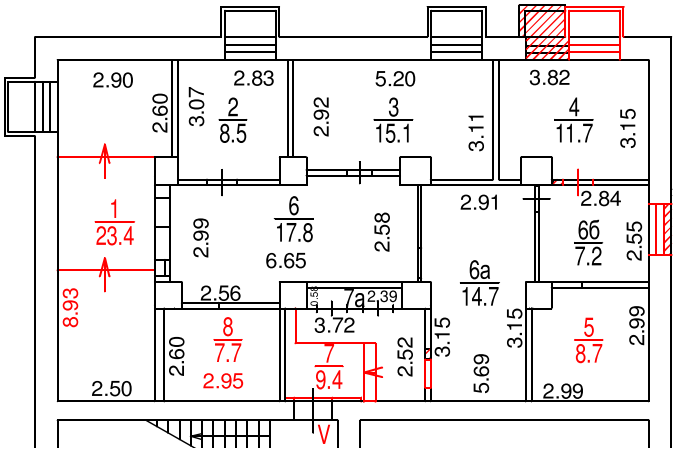

Масштаб 1:200

Разрешение на произведенное переоборудование не предъявлено

В кварт. пом. № V

ГБУ МосгорБТИ

" 08 " 12 2022 г.

Исполнитель Зубанова С.В.

Проверил Кузнецова Е.В.

Поэтажный план составлен по состоянию на

" 08 " 12 2022 г.

" 17 " 01 2023 г.

ДОКУМЕНТ ПОДПИСАН ЭЛЕКТРОННОЙ ПОДПИСЬЮ

Сертификат: 00B150F25955E29F3B507176EF333D44A3

Владелец: ГОСУДАРСТВЕННОЕ БЮДЖЕТНОЕ УЧРЕЖДЕНИЕ ГОРОДА МОСКВЫ МОСКОВСКОЕ ГОРОДСКОЕ БЮРО ТЕХНИЧЕСКОЙ ИНВЕНТАРИЗАЦИИ

Сотрудник: Гавиловская Нина Дмитриевна

Действителен: с 25.04.2022 15:47:00 по 19.07.2023 15:47:00