ГБУ МосгорБТИ
Инженерное управление

ПОЭТАЖНЫЙ ПЛАН

по адресу: (местоположению) Российская Федерация, город Москва, внутригородская территория муниципальный округ Лосиноостровский, улица Коминтерна


домовл.(вл.) - дом 28
нужное подчеркнуть

корпус - строение (сооружение) 1
нужное подчеркнуть

на часть 1 этажа помещ. (квартира) II

квартал № 3356 Северо-Восточный АО г.Москвы

1 ЭТАЖ

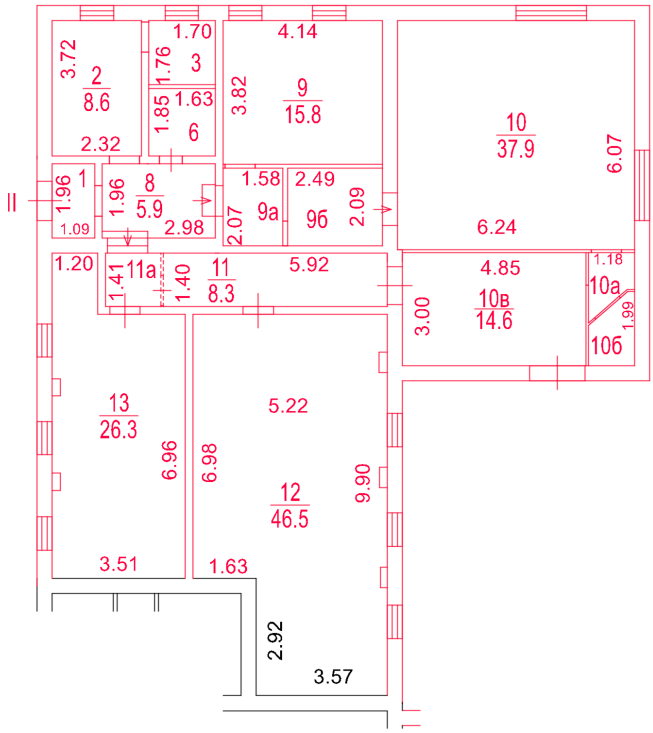

Разрешение на возведение в ГБУ МосгорБТИ не предъявлено

Поэтажный план составлен по состоянию на

"1" августа 2025 г.

"1" октября 2025 г.

ДОКУМЕНТ ПОДПИСАН ЭЛЕКТРОННОЙ ПОДПИСЬЮ

Сертификат: 0088F33A31E8237E87E74780EBBCE05B06
Владелец: **Баринов Андрей Алексеевич**
Сотрудник: **Баринов Андрей Алексеевич**
Действителен: с 17.06.2025 8:21:16 по 10.09.2026 8:21:16

Масштаб 1:200