ГБУ МосгорБТИ
Инженерное управление

ПОЭТАЖНЫЙ ПЛАН


по адресу: (местоположению) Российская Федерация, город Москва, внутригородская территория муниципальный округ Люблино, Люблинская улица

домовл.(вл.)_____ - _____ дом 107/10
нужное подчеркнуть

корпус ____ - _____ строение (сооружение) _____ - _____
нужное подчеркнуть

на часть подвал этажа помещ. (квартира) IX

квартал № 2083 Юго-Восточный АО г.Москвы

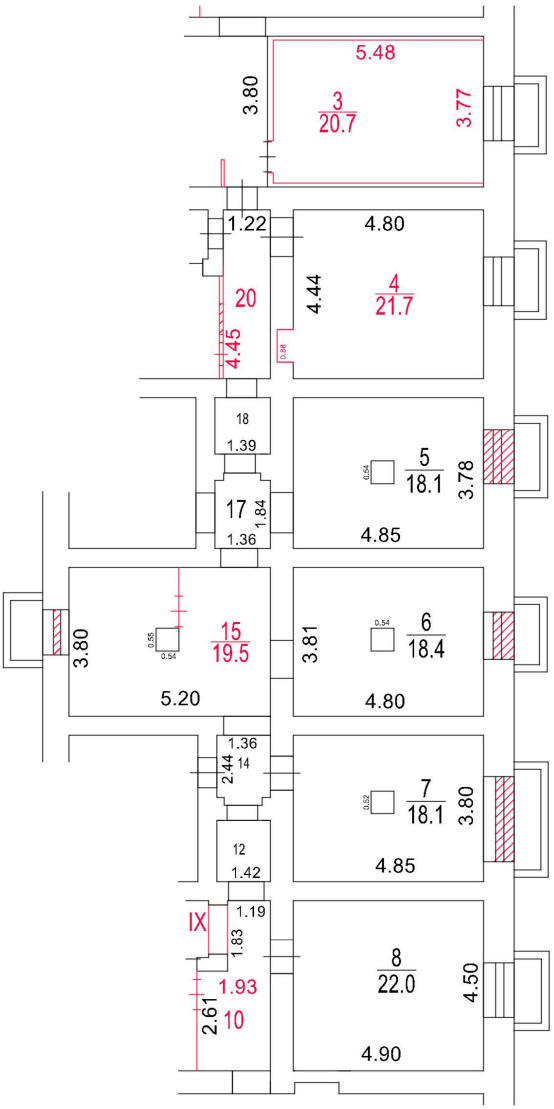

ПОДВАЛ

Разрешение на произведенное переоборудование не предъявлено
В кварт. пом. № IX
ГБУ МосгорБТИ
" 11 " 04 2023 г.
Исполнитель Кирьянов А.А.
Проверил Кузнецова Е.В.

Поэтажный план составлен по состоянию на
" 11 " 04 2023 г.
" 20 " 04 2023 г.

ДОКУМЕНТ ПОДПИСАН ЭЛЕКТРОННОЙ ПОДПИСЬЮ

Сертификат: 00B150F25955E29F3B507176EF333D44A3
Владелец: ГОСУДАРСТВЕННОЕ БЮДЖЕТНОЕ УЧРЕЖДЕНИЕ ГОРОДА МОСКВЫ МОСКОВСКОЕ ГОРОДСКОЕ БЮРО ТЕХНИЧЕСКОЙ ИНВЕНТАРИЗАЦИИ
Сотрудник: Гавиловская Нина Дмитриевна
Действителен: с 25.04.2022 15:47:00 по 19.07.2023 15:47:00

Масштаб 1:200