ГБУ МосгорБТИ
Инженерное управление

ПОЭТАЖНЫЙ ПЛАН


по адресу: Российская Федерация, город Москва,
наименование (субъект, город, округ, улица и т.п.)
внутригородская территория
наименование (субъект, город, округ, улица и т.п.)
муниципальный округ Матушкино,
наименование (субъект, город, округ, улица и т.п.)
город Зеленоград
наименование (субъект, город, округ, улица и т.п.)

домовл.(вл.) - дом -
нужное подчеркнуть

корпус 439 строение (сооружение) -
нужное подчеркнуть

на часть 2 этажа помещ. (квартира) I,II,III,IV,V,VI

квартал № 4304 Зел АО г.Москвы

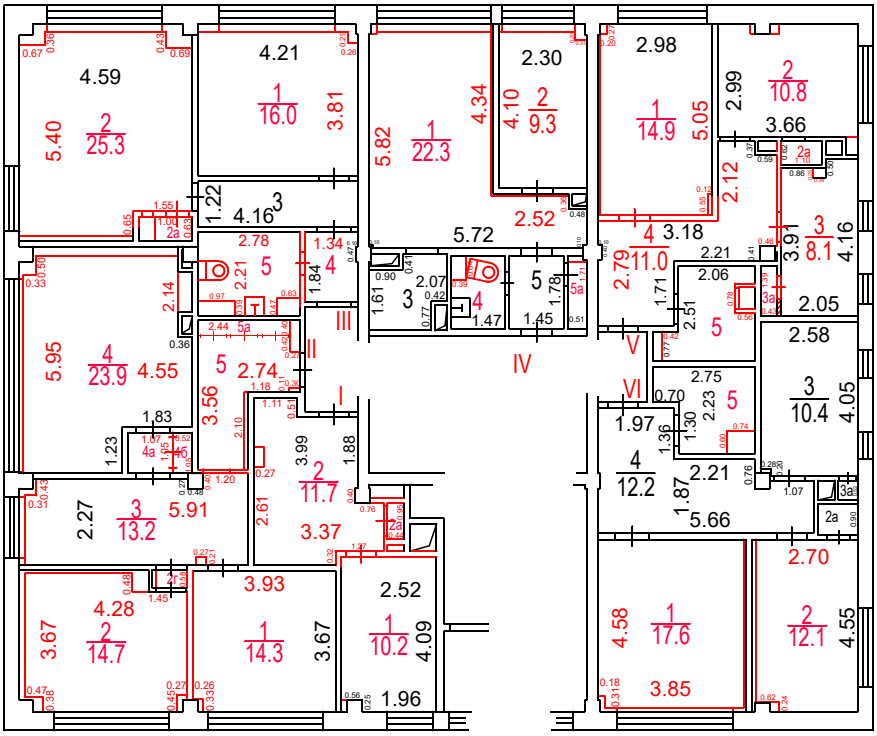

2 ЭТАЖ

Разрешение на произведенное переоборудование не предъявлено

В кварт. пом. № I,II,III,IV,V,VI

ГБУ МосгорБТИ

" 15 " 05 2023 г.

Исполнитель Кирьянов А.А.

Проверил Попова В.И.

Поэтажный план составлен по состоянию на

" 15 " 05 2023 г.

" 30 " 05 2023 г.

ДОКУМЕНТ ПОДПИСАН ЭЛЕКТРОННОЙ ПОДПИСЬЮ

Сертификат: 00B150F25955E29F3B507176EF333D44A3
Владелец: ГОСУДАРСТВЕННОЕ БЮДЖЕТНОЕ УЧРЕЖДЕНИЕ ГОРОДА МОСКВЫ МОСКОВСКОЕ ГОРОДСКОЕ БЮРО ТЕХНИЧЕСКОЙ ИНВЕНТАРИЗАЦИИ
Сотрудник: Гавиловская Нина Дмитриевна
Действителен: с 25.04.2022 15:47:00 по 19.07.2023 15:47:00

Масштаб 1:200