ПОЭТАЖНЫЙ ПЛАН

по адресу: Российская Федерация, город Москва
наименование (субъект, город, округ, улица и т.п.)
внутригородская территория
наименование (субъект, город, округ, улица и т.п.)
муниципальный округ Останкинский
наименование (субъект, город, округ, улица и т.п.)
бульвар Звёздный
наименование (субъект, город, округ, улица и т.п.)

домовл.(вл.) - дом 16/2
нужное подчеркнуть


корпус - строение (сооружение) -
нужное подчеркнуть

на часть подвал этажа помещ. (квартира) I

квартал № 3254 СВ АО г.Москвы

№ 12 ГБУ Мосгорэтим Инженерное управление

ПОДВАЛ

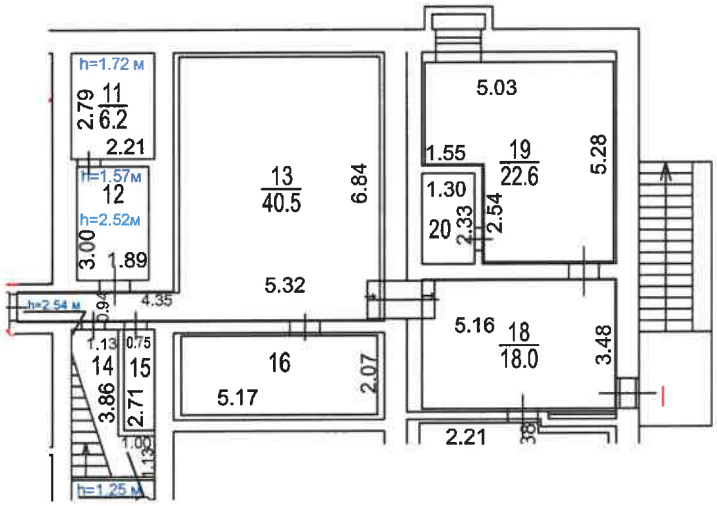

Акт МЖИ от 16.12.2022

Поэтажный план составлен по состоянию на
" 20 " 09 2023 г.

П/план снял Фадина З.А.

Проверил Балицкая С.П.

" 18 " 10 2023 г.

Масштаб 1:200