ПОЭТАЖНЫЙ ПЛАН

по адресу: Привольная ул.
наименование ул. (просп., бульв. и т.д.)

домовл.(вл.) --- дом 2
нужное подчеркнуть


корпус 5 строение (сооружение)
нужное подчеркнуть

на часть ц этажа помещ. (квартира) VI

квартал № 3861 Юго-Восточный АО г.Москвы

2708569

ЦОКОЛЬНЫЙ ЭТАЖ

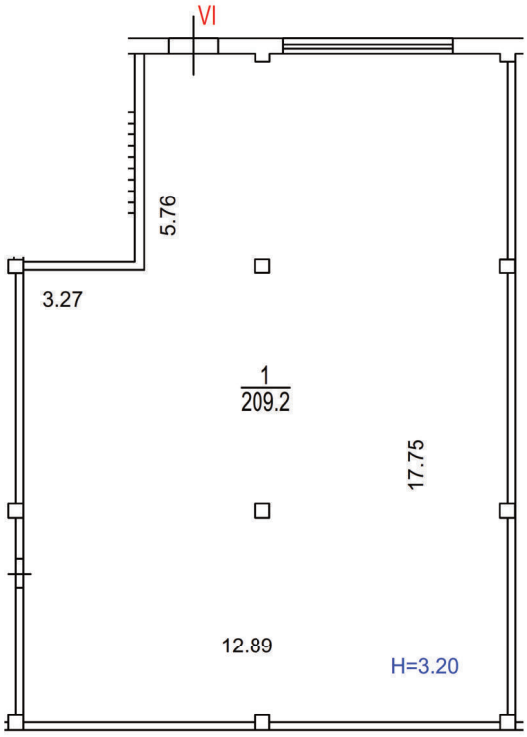

Поэтажный план составлен по состоянию на 08.12.2006

Начальник отдела
выполнения работ по
технической инвентаризации
Управления централизованных
работ

ДОКУМЕНТ ПОДПИСАН
ЭЛЕКТРОННОЙ ПОДПИСЬЮ
Сертификат 01473B7600EEAA1F9745C123E83E9733BD
Владелец Гавиловская Нина Дмитриевна
Действителен с 22.10.2019 по 22.01.2021

Н.Д. Гавиловская

Масштаб 1:200