ПОЭТАЖНЫЙ ПЛАН

по адресу: Российская Федерация, город Москва,
наименование (субъект, город, округ, улица и т.п.)
внутригородская территория
наименование (субъект, город, округ, улица и т.п.)
муниципальный округ Хорошевский,
наименование (субъект, город, округ, улица и т.п.)
Ходынский бульвар
наименование (субъект, город, округ, улица и т.п.)

домовл.(вл.) - дом 13
нужное подчеркнуть


корпус - строение (сооружение) -
нужное подчеркнуть

на часть 1 этажа помещ. (квартира) I

квартал № 2157 Северного АО г.Москвы

1 ЭТАЖ

№ 4 ГБУ МосгорБТИ Инженерное управление

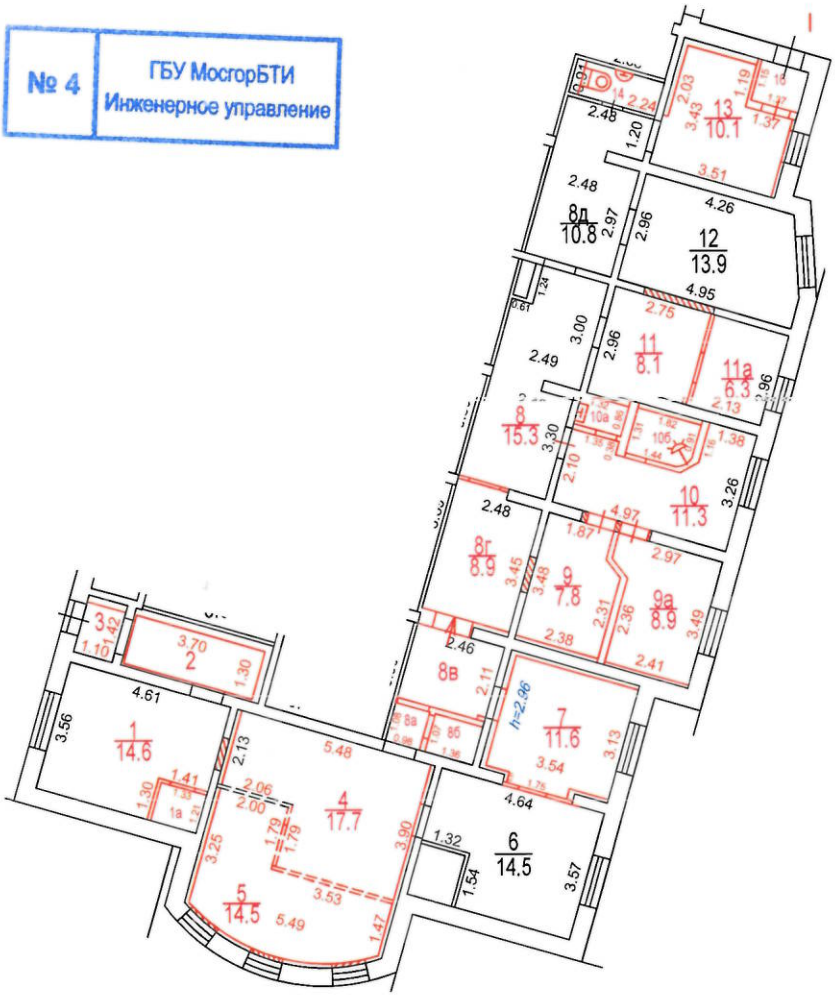

Разрешение на произведенное переоборудование не предъявлено
В кварт. пом. № I
ГБУ МосгорБТИ
" 04 " 10 2023 г.
Исполнитель Кирьянов А.А.
Проверил Попова В.И.

Поэтажный план составлен по состоянию на
" 04 " 10 2023 г.
П/план снял Кирьянов А.А.
Проверил Попова В.И.
" 16 " 10 2023 г.

Масштаб 1:200