ПОЭТАЖНЫЙ ПЛАН

по адресу: Российская Федерация, город Москва,
наименование (субъект, город, округ, улица и т.п.)
внутригородская территория
наименование (субъект, город, округ, улица и т.п.)
муниципальный округ Даниловский,
наименование (субъект, город, округ, улица и т.п.)
улица Павла Андреева
наименование (субъект, город, округ, улица и т.п.)

домовл.(вл.) --- дом 28
нужное подчеркнуть


корпус 4 строение (сооружение) _____
нужное подчеркнуть

на часть подвал этажа помещ. (квартира) V;VI,VII

квартал № 1276 Центральный АО г.Москвы

№ 4 ГБУ МосгорБТИ Инженерное управление

ПОДВАЛ

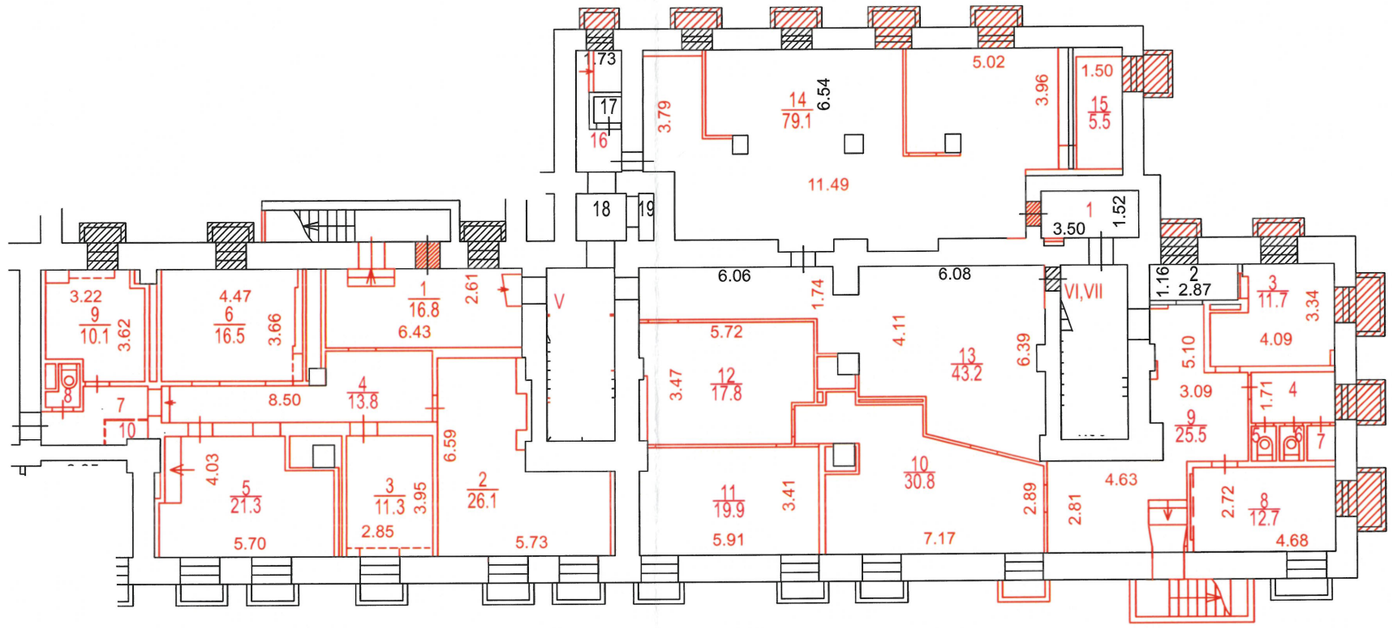

Масштаб 1:200

Разрешение на произведенное переоборудование не предъявлено
В кварт. пом. № V;VI,VII
ГБУ МосгорБТИ
" 03 " 10 2023 г.
Исполнитель Зубанова С.В.
Проверил Кузнецова Е.В.

Поэтажный план составлен по состоянию на
" 03 " 10 2023 г.
П/план снял Зубанова С.В.
Проверил Кузнецова Е.В.
" 09 " 10 2023 г.