ГБУ МосгорБТИ

Инженерное управление

ПОЭТАЖНЫЙ ПЛАН

по адресу: Российская Федерация
наименование (субъект, город, округ, улица и т.п.)
г. Москва, внутригородская территория
наименование (субъект, город, округ, улица и т.п.)
муниципальный округ Якиманка
наименование (субъект, город, округ, улица и т.п.)
ул. Большая Полянка
наименование (субъект, город, округ, улица и т.п.)


домовл.(вл.) --- дом 4/10
нужное подчеркнуть

корпус _____ строение (сооружение) _____
нужное подчеркнуть

на часть подвал этажа помещ. (квартира) I

квартал № 406 Ц АО г.Москвы

ПОДВАЛ

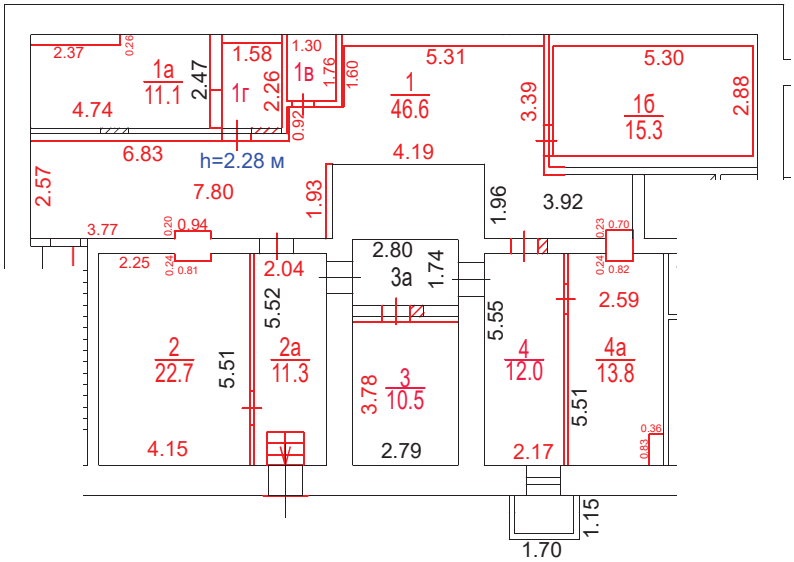

Разрешение на произведенное переоборудование и (или) перепланировку в ГБУ МосгорБТИ не предъявлено

Поэтажный план составлен по состоянию на

" 14 " 05 2024 г.

Поэтажный план сформирован

" 15 " 05 2024 г.

Масштаб 1:200

ГБУ МосгорБТИ

Инженерное управление

ПОЭТАЖНЫЙ ПЛАН

по адресу: Российская Федерация
наименование (субъект, город, округ, улица и т.п.)
г. Москва, внутригородская территория
наименование (субъект, город, округ, улица и т.п.)
муниципальный округ Якиманка
наименование (субъект, город, округ, улица и т.п.)
ул. Большая Полянка
наименование (субъект, город, округ, улица и т.п.)


домовл.(вл.) --- дом 4/10
нужное подчеркнуть

корпус _____ строение (сооружение) _____
нужное подчеркнуть

на часть 1 этажа помещ. (квартира) I

квартал № 406 _____ Ц АО г.Москвы

1 ЭТАЖ

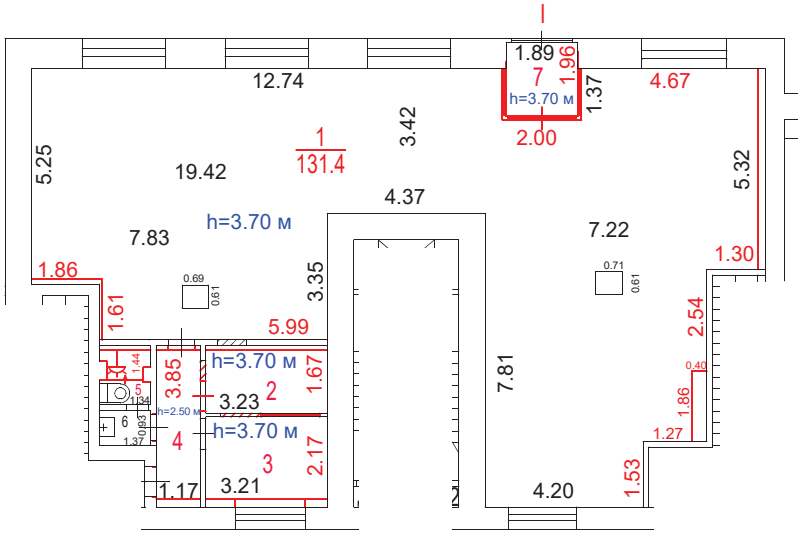

Разрешение на произведенное переоборудование и (или) перепланировку в ГБУ МосгорБТИ не предъявлено

Поэтажный план составлен по состоянию на

" 14 " 05 2024 г.

Поэтажный план сформирован

" 15 " 05 2024 г.

ДОКУМЕНТ ПОДПИСАН ЭЛЕКТРОННОЙ ПОДПИСЬЮ

Сертификат: 55AD2F6BADBC125597EE9C7932E73C2A
Владелец: **Майорова Дарья Николаевна**
Сотрудник: **Майорова Дарья Николаевна**
Действителен: с 30.03.2023 14:59:00 по 22.06.2024 14:59:00

Масштаб 1:200