ГБУ МосгорБТИ

Инженерное управление

ПОЭТАЖНЫЙ ПЛАН

по адресу: Российская Федерация, город Москва
наименование (субъект, город, округ, улица и т.п.)
внутригородская территория
наименование (субъект, город, округ, улица и т.п.)
муниципальный округ Ховрино
наименование (субъект, город, округ, улица и т.п.)
Фестивальная улица
наименование (субъект, город, округ, улица и т.п.)


домовл.(вл.) --- дом 47
нужное подчеркнуть

корпус - строение (сооружение) ---
нужное подчеркнуть

на часть 1 этажа помещ. (квартира) II

квартал № 2948 Северный АО г.Москвы

1 ЭТАЖ

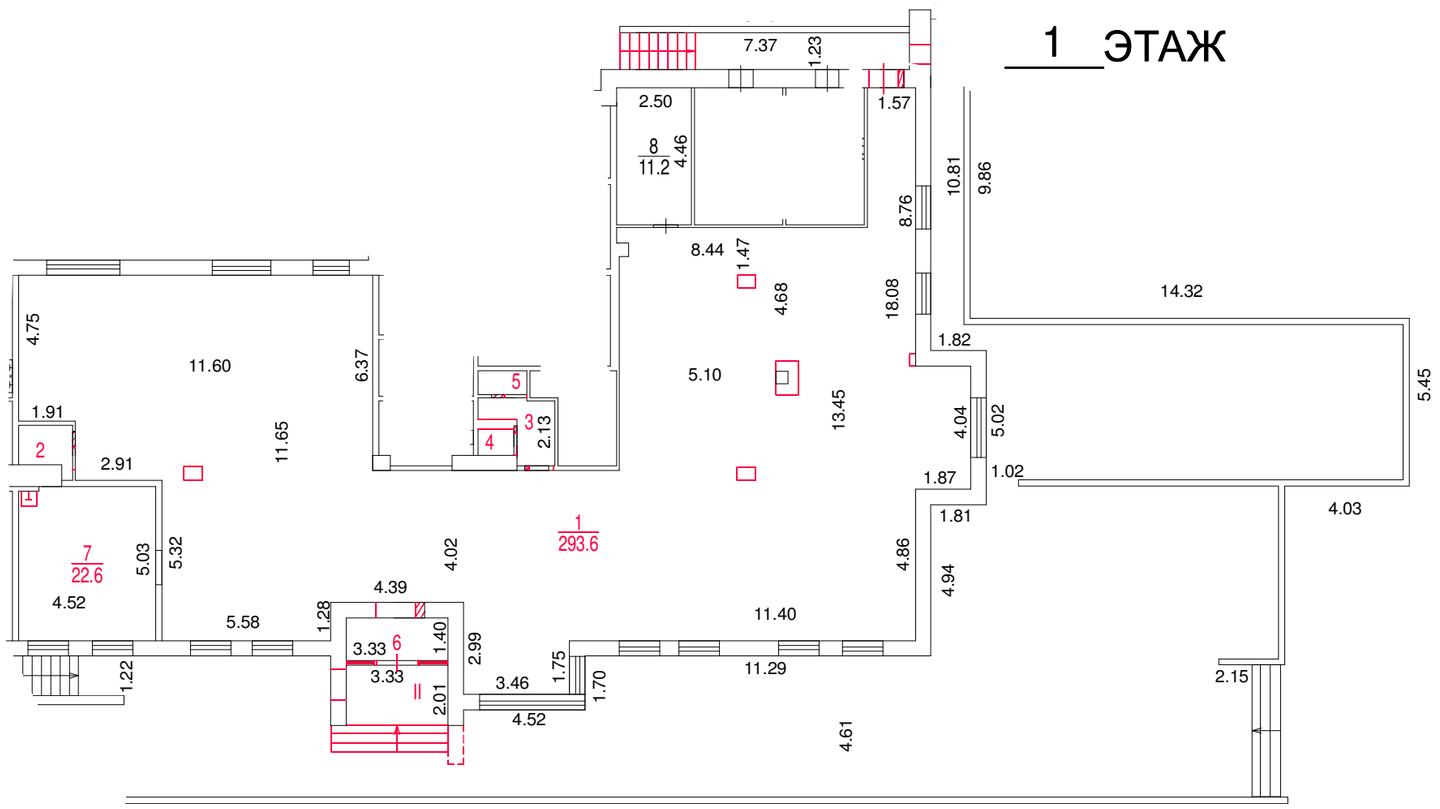

Разрешение на произведенное переоборудование в ГБУ МосгорБТИ не предъявлено

Поэтажный план составлен по состоянию на

" 04 " 07 2023 г.

" 14 " 07 2023 г.

ДОКУМЕНТ ПОДПИСАН ЭЛЕКТРОННОЙ ПОДПИСЬЮ

Сертификат: 4E2D3BF9000000037952
Владелец: **Майорова Дарья Николаевна**
Сотрудник: **Майорова Дарья Николаевна**
Действителен: с 01.11.2022 15:01:07 по 01.11.2023 15:11:07

Масштаб 1:200