ГБУ МосгорБТИ
Инженерное управление

ПОЭТАЖНЫЙ ПЛАН

по адресу: Российская Федерация, город Москва
наименование (субъект, город, округ, улица и т.п.)
внутригородская территория
наименование (субъект, город, округ, улица и т.п.)
муниципальный округ Тверской
наименование (субъект, город, округ, улица и т.п.)
Новая площадь
наименование (субъект, город, округ, улица и т.п.)


домовл.(вл.)___---___ дом__8__
нужное подчеркнуть

корпус___ строение (сооружение)__1__
нужное подчеркнуть

на часть_тех.__ этажа помещ. (квартира)_I_

квартал № _7_ _Центральный АО г.Москвы

ТЕХ.ЭТАЖ

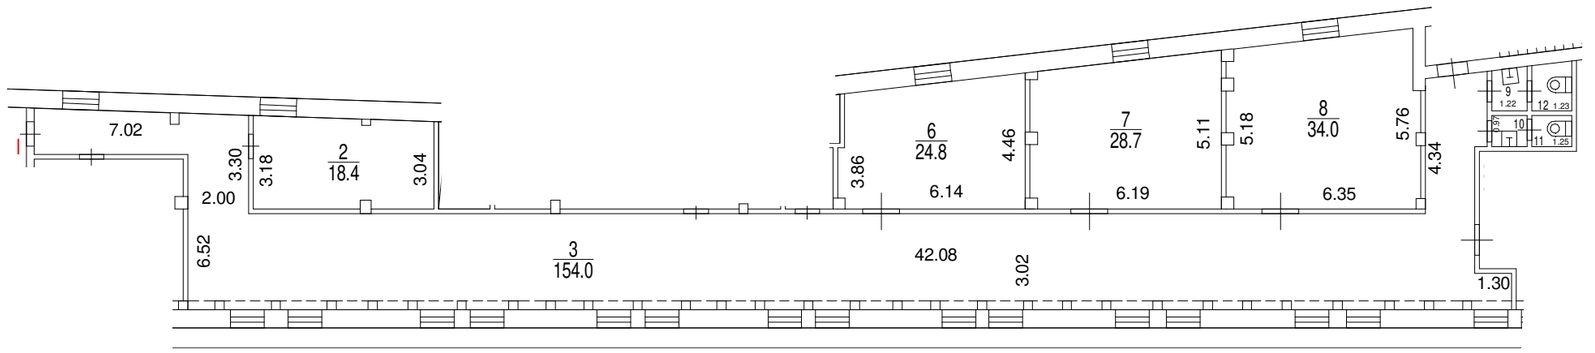

Изменения в поэтажный план
квартиры, помещ. № I (ком. 2, 3, 6-12) без изм.
ВНЕСЕНЫ
" 24 " 10 2023 г.

Поэтажный план составлен по состоянию на
" 24 " 10 2023 г.
Поэтажный план сформирован
" 24 " 10 2023 г.

ДОКУМЕНТ ПОДПИСАН ЭЛЕКТРОННОЙ ПОДПИСЬЮ

Сертификат: 55AD2F6BADBC125597EE9C7932E73C2A
Владелец: **Майорова Дарья Николаевна**
Сотрудник: **Майорова Дарья Николаевна**
Действителен: с 30.03.2023 14:59:00 по 22.06.2024 14:59:00

Масштаб 1:200