ГБУ МосгорБТИ
Инженерное управление

ПОЭТАЖНЫЙ ПЛАН

по адресу: Российская Федерация, город Москва
наименование (субъект, город, округ, улица и т.п.)
внутригородская территория
наименование (субъект, город, округ, улица и т.п.)
муниципальный округ Хамовники
наименование (субъект, город, округ, улица и т.п.)
2-й переулок Тружеников
наименование (субъект, город, округ, улица и т.п.)

домовл.(вл.) --- дом 4/19
нужное подчеркнуть


корпус _____ строение (сооружение) 1
нужное подчеркнуть

на часть под(этажа помещ. (квартира) 5/П

квартал № 540 Центральный АО г.Москвы

26294

ПОДВАЛ

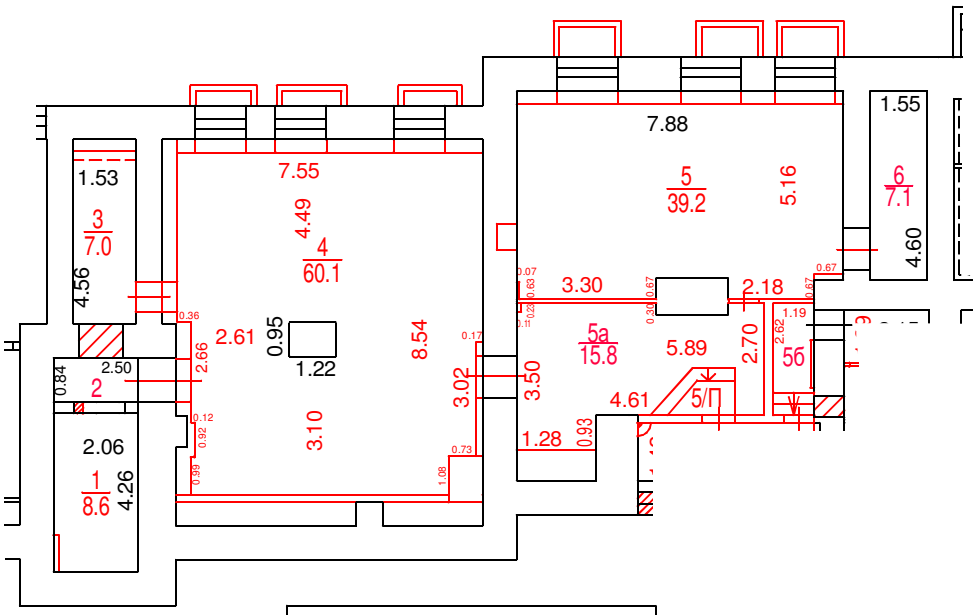

Разрешение на произведенное переоборудование не предъявлено
В кварт. пом. № 5/П
ГБУ МосгорБТИ
" 16 " 01 2023 г.
Исполнитель Тарасова Н.А.
Проверил Кузнецова Е.В.

Поэтажный план составлен по состоянию на
" 16 " 01 2023 г.
" 08 " 02 2023 г.

ДОКУМЕНТ ПОДПИСАН ЭЛЕКТРОННОЙ ПОДПИСЬЮ

Сертификат: 00B150F25955E29F3B507176EF333D44A3
Владелец: ГОСУДАРСТВЕННОЕ БЮДЖЕТНОЕ УЧРЕЖДЕНИЕ ГОРОДА МОСКВЫ МОСКОВСКОЕ ГОРОДСКОЕ БЮРО ТЕХНИЧЕСКОЙ ИНВЕНТАРИЗАЦИИ
Сотрудник: Гавиловская Нина Дмитриевна
Действителен: с 25.04.2022 15:47:00 по 19.07.2023 15:47:00

Масштаб 1:200