ГБУ МосгорБТИ
Инженерное управление

ПОЭТАЖНЫЙ ПЛАН

по адресу: Российская Федерация, город Москва
наименование (субъект, город, округ, улица и т.п.)
внутригородская территория
наименование (субъект, город, округ, улица и т.п.)
муниципальный округ Хорошевский
наименование (субъект, город, округ, улица и т.п.)
1-й Хорошёвский проезд
наименование (субъект, город, округ, улица и т.п.)

домовл.(вл.) --- дом 4
нужное подчеркнуть


корпус 1 строение (сооружение) -
нужное подчеркнуть

на часть подвал этажа помещ. (квартира) I

квартал № 2141 САО г.Москвы

28026

ПОДВАЛ

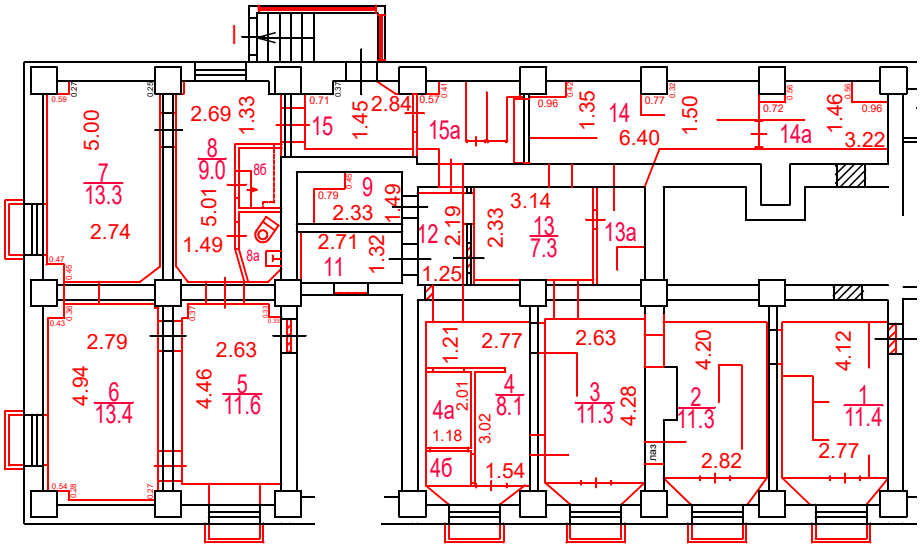

Разрешение на произведенное переоборудование не предъявлено
В кварт. пом. № I
ГБУ МосгорБТИ
" 07 " 03 2023 г.
Исполнитель Кирьянов А.А.
Проверил Попова В.И.

Поэтажный план составлен по состоянию на
" 07 " 03 2023 г.
" 05 " 05 2023 г.

ДОКУМЕНТ ПОДПИСАН ЭЛЕКТРОННОЙ ПОДПИСЬЮ

Сертификат: 00B150F25955E29F3B507176EF333D44A3
Владелец: ГОСУДАРСТВЕННОЕ БЮДЖЕТНОЕ УЧРЕЖДЕНИЕ ГОРОДА МОСКВЫ МОСКОВСКОЕ ГОРОДСКОЕ БЮРО ТЕХНИЧЕСКОЙ ИНВЕНТАРИЗАЦИИ
Сотрудник: Гавиловская Нина Дмитриевна
Действителен: с 25.04.2022 15:47:00 по 19.07.2023 15:47:00

Масштаб 1:200